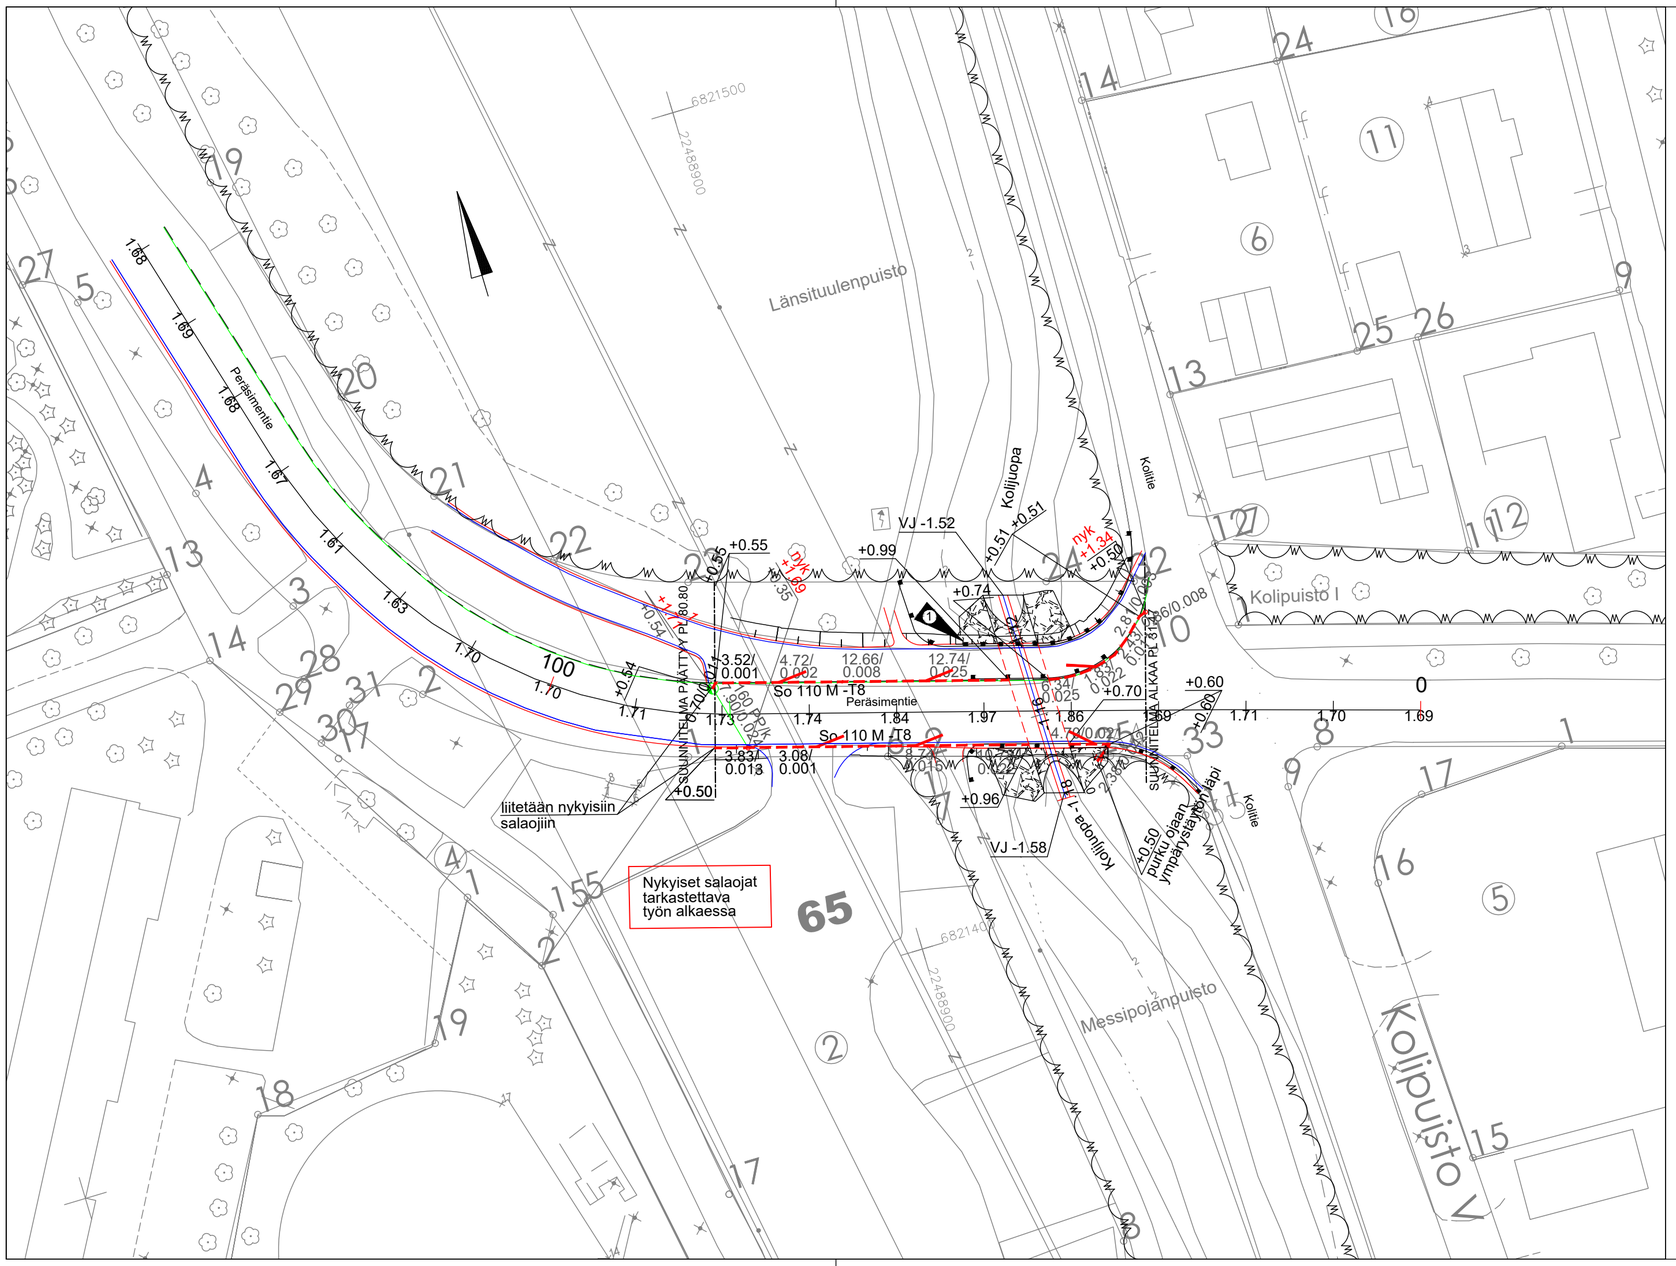

NRO	MUUTOSPVM	P	S	T	SELITYS
1	18.3.2025	J.R	J.R		LISÄTTY TIHEÄ KEVYEN LIIKENTEEN SÄLEKAIDE PAALU-
					VÄLILLE 37.729-53.375

ASEMAPIIRUSTUS IN/IJ 13 381
PITUUS- JA TYYPPIPOIKKILEIKKAUKSET IN/IJ 13 383
RUMPUPIIRUSTUS IN/IJ 13 384
PAALUTUSMITAT R-asemalla

			TYÖMAAN TYÖNJOHTO ON VELVOLLINEN HANKKIMAAN TIEDOT KAAPELIEN JA JOHTIMIEN SIJAINNISTA
			PORIN KAUPUNKI
KÄSIT	8.7.2024	Julia Reunavuori	TEKNINEN TOIMIALA
SUUN	8.7.2024	Julia Reunavuori	INFRAYKSIKKÖ / INFRAJOHTAMINEN
TARK			PERÄSIMENTIEN KOROTETUN SUOJATIEN SEKÄ
TARK			RUMMUN UUSIMINEN KOLIJUOVAN KOHDALLA
HYV	25.9.2024	LIIK. INS.	
VAHV			KUIVATUSKARTTA KasLissu
ETRS-GK22 N2000	KORVAA OSITTAIN: I-K 5309		MITTAKAAVA 1:500, 1:5000 / PIIR N:O IN / IJ 13 382