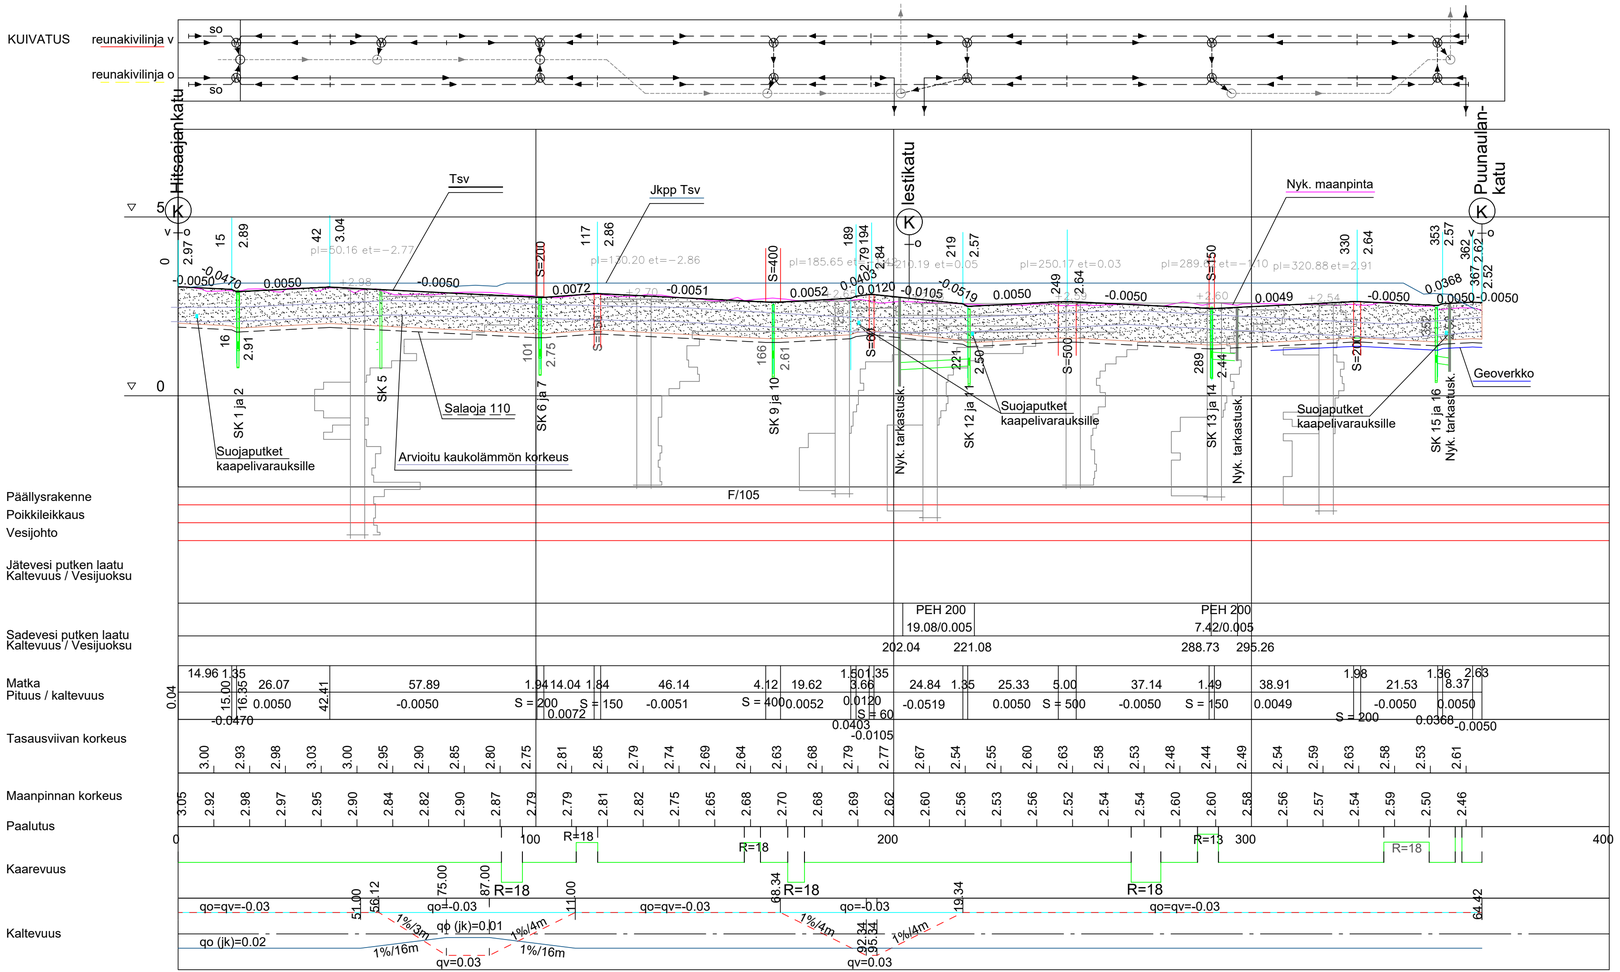


ASEMAPIIRUSTUS IN/IS 13 545
KUIVATUSKARTTA IN/IS 13 546
TYYPPIPOIKKILEIKKAUS IN/IS 13 548
PITUUS-JA TYYPPIPOIKKILEIKKAUKSET IN/IS 13 549 JA IN/IS 13 550
KAAPELIKARTTA IN/IS 13 552
VIHERSUUNNITELMA IN/IS 13 XXX
PAALUTUSMITAT R-asemalla

			TYÖMAAN TYÖNJOHTO ON VELVOLLINEN HANKKIMAAN TIEDOT KAAPELIEN JA JOHTIMIEN SIJAINNISTA
			PORIN KAUPUNKI
KÄSIT	9.3.2026	Jouni Vuorenmaa	TEKNINEN TOIMIALA
SUUN	9.3.2026	Jouni Vuorenmaa	INFRAYKSIKKÖ / INFRAJOHTAMINEN
TARK			REPOLANKATU
TARK			
HYV		LIIK. INS.	
VAHV			PITUUSLEIKKAUS KasLissu
ETRS-GK22 N2000			MITTAKAAVA 1:1000/1:100 — PIIR N:O IN/IS 13 547