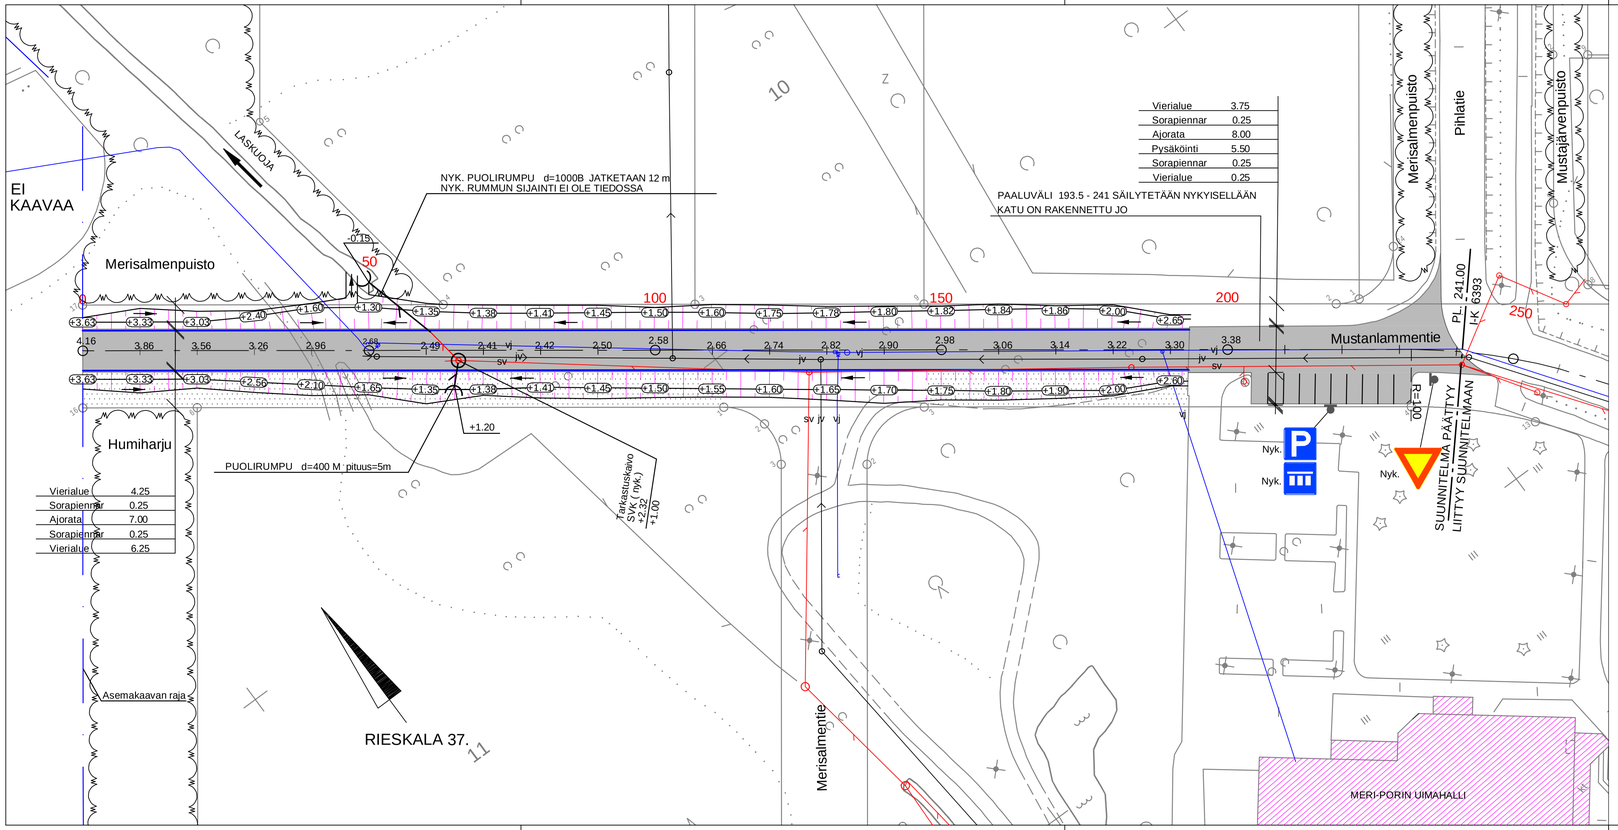

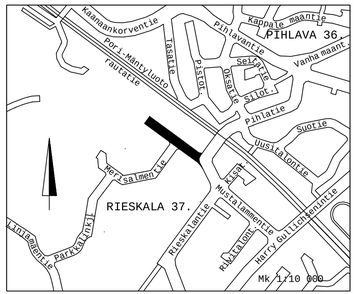

HYVÄKSYTTY
___päivänä_____kuuta
vuonna_____
Porin kaupunki
TEKNINEN LAUTAKUNTA
_____
_____

PITUUS- JA POIKKILEIKKAUKSET IN/IJ 13 XXX
PAALUTUSMITAT R-asemalla

			TYÖMAAN TYÖNJOHTO ON VELVOLLINEN HANKKIMAAN TIEDOT KAAPELIEN JA JOHTIMIEN SIJAINNISTA
			PORIN KAUPUNKI
PIIR	30.9.2021		TEKNINEN TOIMIALA
SUUN	30.9.2021		INFRA YKSIKKÖ / INFRAJOHTAMINEN
TARK			MUSTALAMMENTIE PLV. 0 - 241
TARK			
HYV			
VAHV			ASEMAPIIRUSTUS R
ETRS-GK22 N2000		MITTAKAAVA 1:500, 1:10 000	PIIR. N:O IN / IJ 13 145

13 145 / Kaslissu