



KOUVONRAITIN PITUUSLEIKKAUS

KUIVATUS

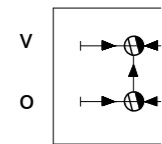

▽ 10

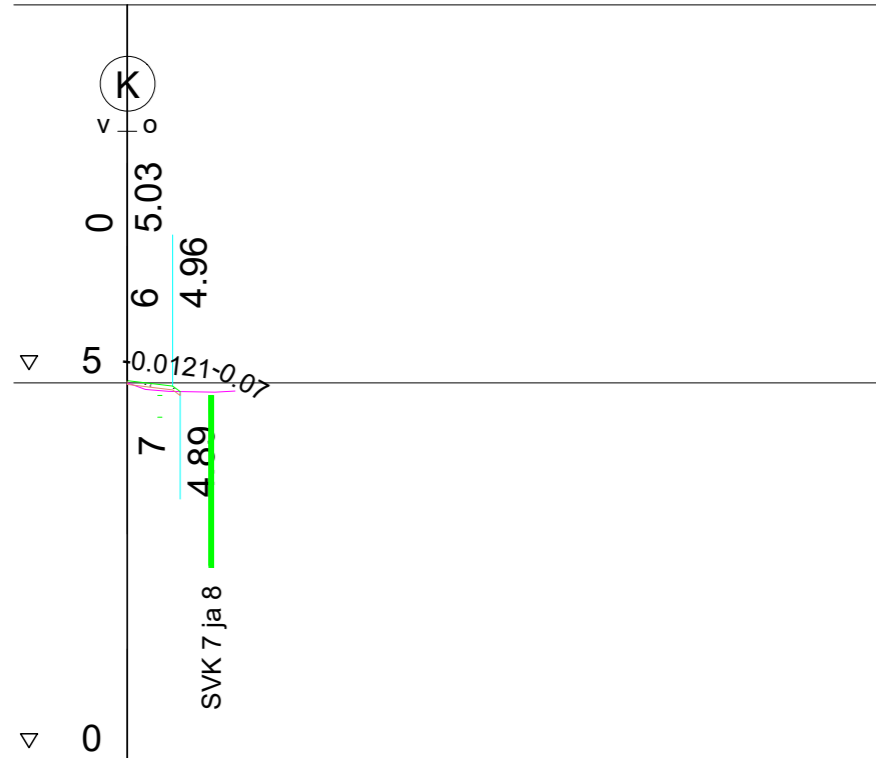

Päällysrakenne
Poikkileikkaus
Vesijohto

nyk. asf. poistetaan ja korvataan uudella päällysteellä
50mm kulutuskerros AB16/120

Jätevesi putken laatu
Kaltevuus / Vesijuoksu

Sadevesi putken laatu
Kaltevuus / Vesijuoksu

Matka
Pituus / kaltevuus

1.00
4.26
6.06
7.00
-0.0121

Tasausviivan korkeus

5.03
4.88
-0.07

Maanpinnan korkeus

4.98
4.88

Paalutus


0.90
Sr
14.25

Kaarevuus


Kaltevuus

TAIKURINHATUN TONTTILIITYMÄN PITUUSLEIKKAUS

KUIVATUS

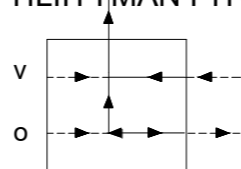

▽ 10

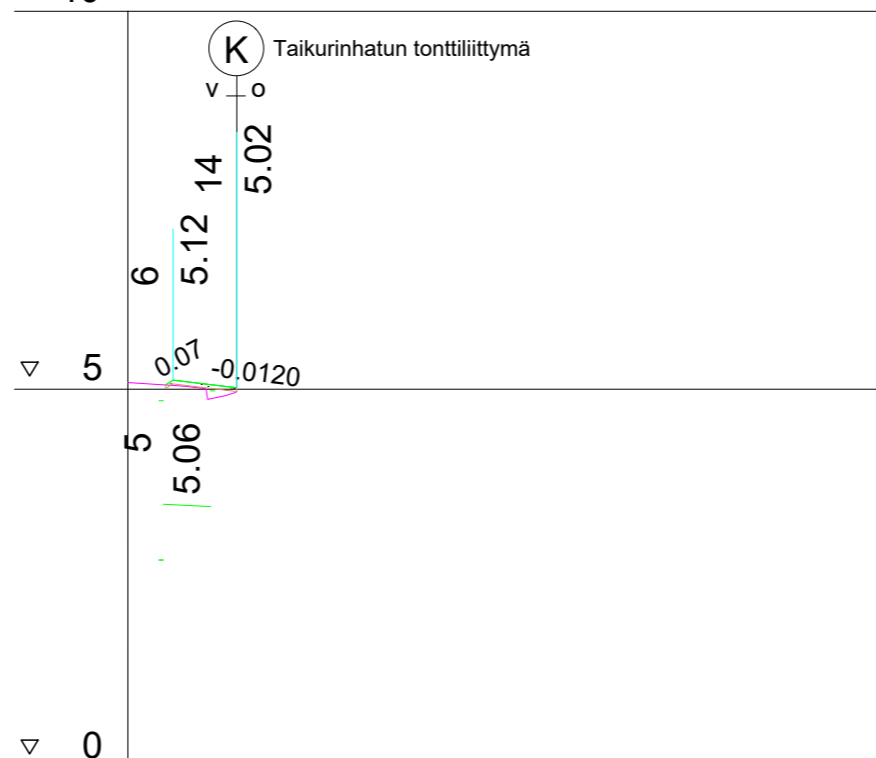

Päällysrakenne
Poikkileikkaus
Vesijohto

nyk. asf. poistetaan ja korvataan uudella päällysteellä
50mm kulutuskerros AB16/120

Jätevesi putken laatu
Kaltevuus / Vesijuoksu

Sadevesi putken laatu
Kaltevuus / Vesijuoksu

Matka
Pituus / kaltevuus

1.00
4.98
5.98
8.42
14.39

Tasausviivan korkeus

0.07
5.09
5.07
-0.0120

Maanpinnan korkeus

5.09
5.01

Paalutus

0.90
Sr
14.39

Kaarevuus

Kaltevuus

Muutos: Hidasteen viisteen pituus 1m / JV / 15.4.2026

ASEMAPIIRUSTUS IN/IJ 13 440
KUIVATUSKARTTA IN/IJ 13 441
PITUUS-JA TYYPIPOIKKILEIKKAUKSET IN/IJ 13 442 JA IN/IJ 13 444
TASAUSPIIRUSTUS IN/IJ 13 445
PAALUTUSMITAT R-asemalla

			TYÖMAAN TYÖNJOHTO ON VELVOLLINEN HANKKIMAAN TIEDOT KAAPELIEN JA JOHTIMIEN SIJAINNISTA
			PORIN KAUPUNKI
KÄSIT	7.4.2025	Jouni Vuorenmaa	TEKNINEN TOIMIALA
SUUN	7.4.2025	Jouni Vuorenmaa	INFRAYKSIKKÖ / INFRAJOHTAMINEN
TARK	6.2.2026		PALOKUNNANTIEN KOROTETTU RISTEYSALUE
TARK	23.2.2026		VÄLILLÄ PK TAIKURINHATTU - PIRKKALAISTENTIEN KLV
HYV	9.3.2026	SUUNN.PÄÄLL.	KOUVONRAITTI JA TAIKURINHATUN TONTTILIITYMÄ
VAHV			PITUUSLEIKKAUKSET KasLissu
ETRS-GK22 N2000			MITTAKAAVA 1:1000/1:100, 1:100
			PIIR N:O IN / IJ 13 443