


POIKKILEIKKAUS 1:100 PL 110

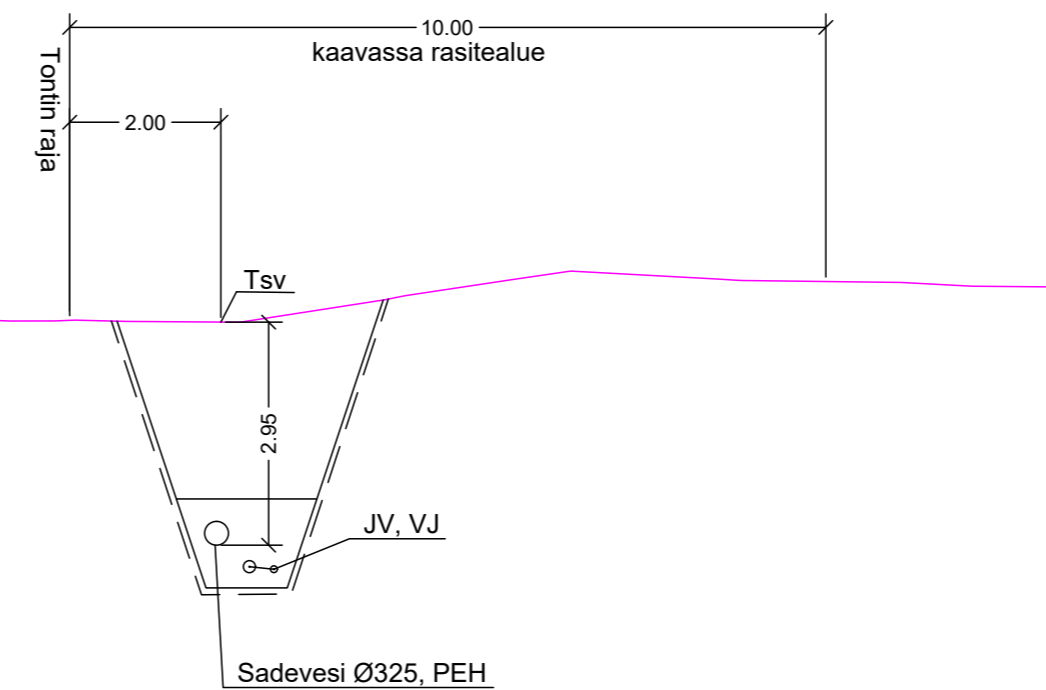

HYVÄKSYTTY
 . . . päivänä kuuta
 vuonna
 Porin kaupunki
TEKNINEN LAUTAKUNTA

ASEMPIIRUSTUKSET IN/IS 13 532 JA IN/IS 13 533
 KUIVATUSKARTAT IN/IS 13 534 JA IN/IS 13 535
 PITUUS-JA TYYPIPOIKKILEIKKAUKSET IN/IS 13 537, IN/IS 13 538
 IN/IS 13 539 JA IN/IS 13 540
 PAALUTUSMITAT R-ASEMALLA

			TYÖMAAN TYÖNJOHTO ON VELVOLLINEN HANKKIMAAN TIEDOT KAAPELIEN JA JOHTIMIEN SIJAINNISTA	
			PORIN KAUPUNKI	
KÄSIT	9.12.2025	Jouni Vuorenmaa	TEKNINEN TOIMIALA	
SUUN	9.12.2025	Jouni Vuorenmaa	INFRAYKSIKKÖ / INFRAJOHTAMINEN	
TARK			SV-LINJA	
TARK				
HYV		LIIK. INS.		
VAHV			PITUUS- JA TYYPIPOIKKILEIKKAUS KasLissu	
ETRS-GK22 N2000		MITTAKAAVA 1:1000/1:100, 1:100	PIIR N:O IN/IS 13 536	