
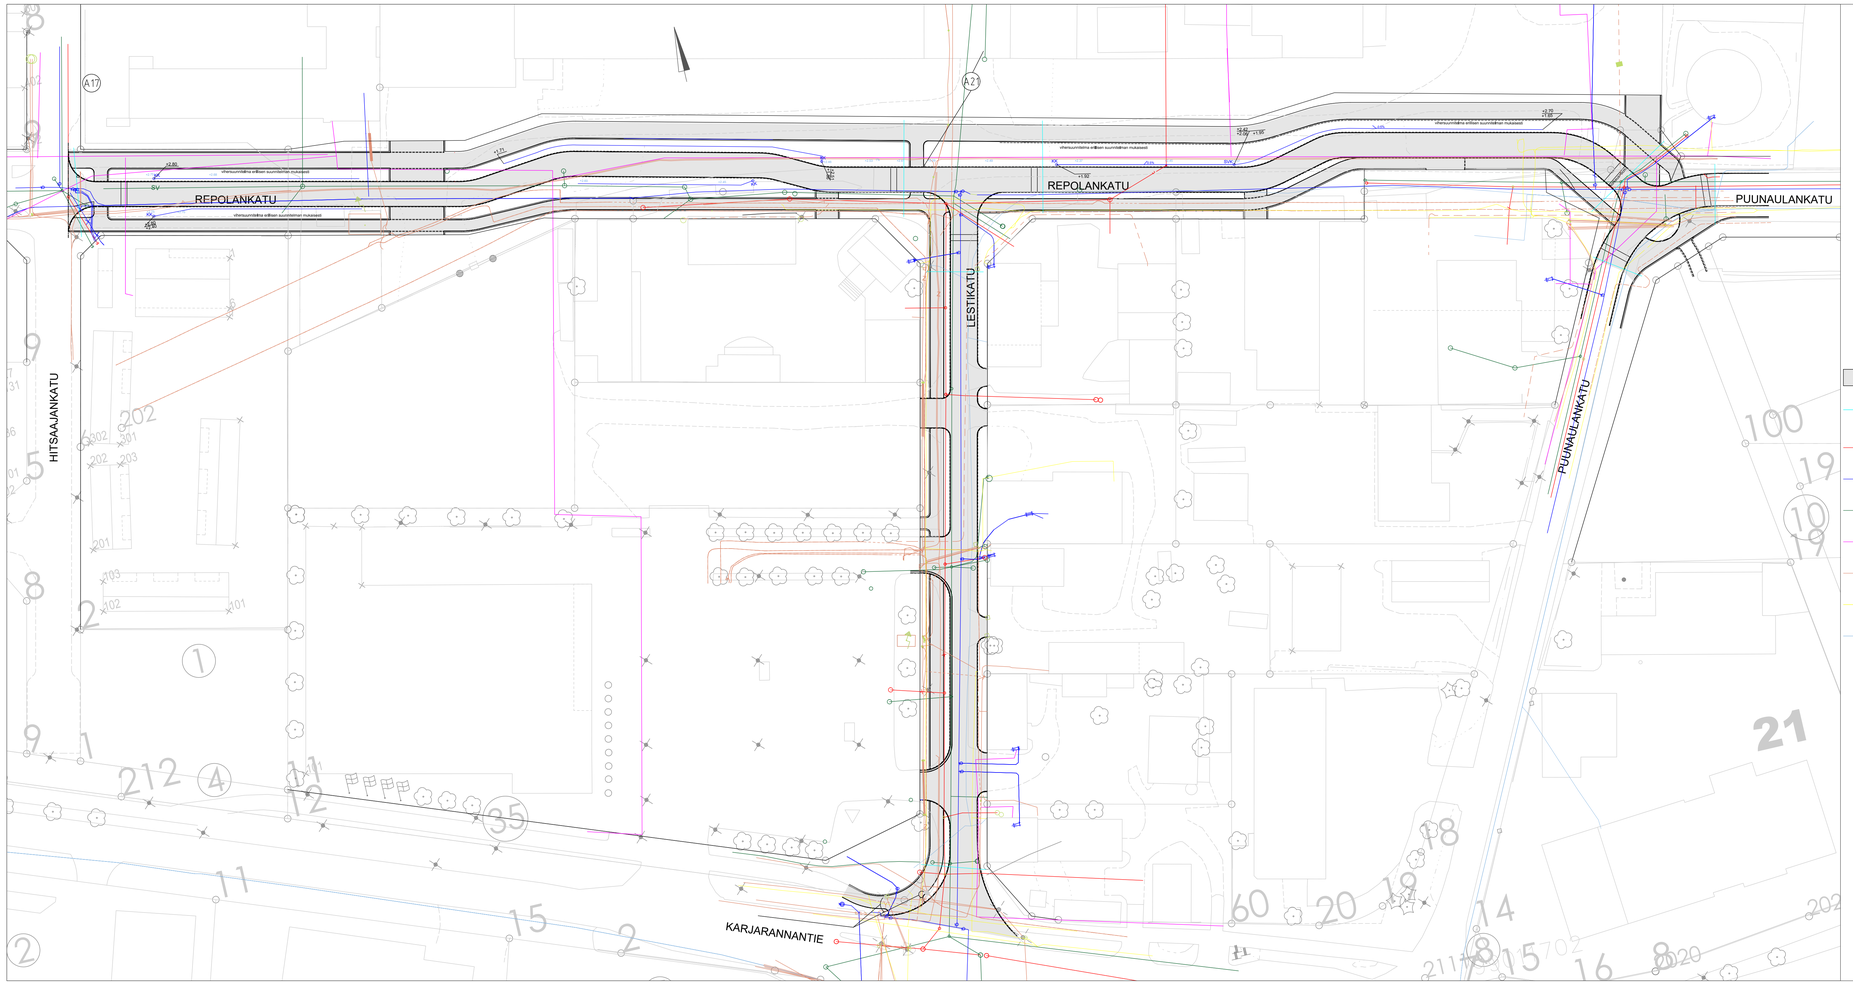


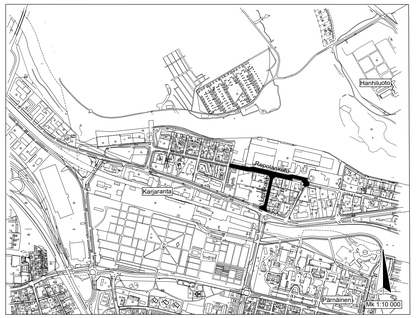

- Suunniteltu asfaltti
- Suunniteltu suojaputket kaapelivarauksille
- Rakennettu jätevesiviemäri
- Rakennettu vesijohto
- Rakennettu sadevesiviemäri
- Rakennettu kaukolämpö
- Rakennettu sähkökaapeli
- Rakennettu kaapeli, DNA
- Rakennettu kaapeli, Telia

ASEMAPIIRUSTUS IN/IS 13 545
KUIVATUSKARTTA IN/IS 13 546
PITUUSLEIKKAUS IN/IS 13 547
TYYPPIPOIKKILEIKKAUS IN/IS 13 548
PITUUS-JA TYYPPIPOIKKILEIKKAUKSET IN/IS 13 549 JA IN/IS 13 550
VIHERSUUNNITELMA IN/IS 13 XXX
PAALUTUSMITAT R-asemalla

TYÖMAAN TYÖNJOHTO ON VELVOLLINEN HANKKIMAAN TIEDOT KAAPELIEN JA JOHTIMIEN SIJAINNISTA

PORIN KAUPUNKI
TEKNINEN TOIMIALA
INFRAYKSIKKÖ / INFRAJOHTAMINEN

REPOLANKATU, LESTIKATU

KAAPELIKARTTA

KÄSIT	9.3.2026	Jouni Vuorenmaa	
SUUN	9.3.2026	Jouni Vuorenmaa	
TARK			
TARK			
HYV		LIIK. INS.	
VAHV			KasLissu

ETRS-GK22 N2000	KORVAA KOKONAAN ATKs 8663	MITTAKAAVA 1:500, 1:10 000	PIIR N:O IN/IS 13 552