


POIKKILEIKKAUS 1:100

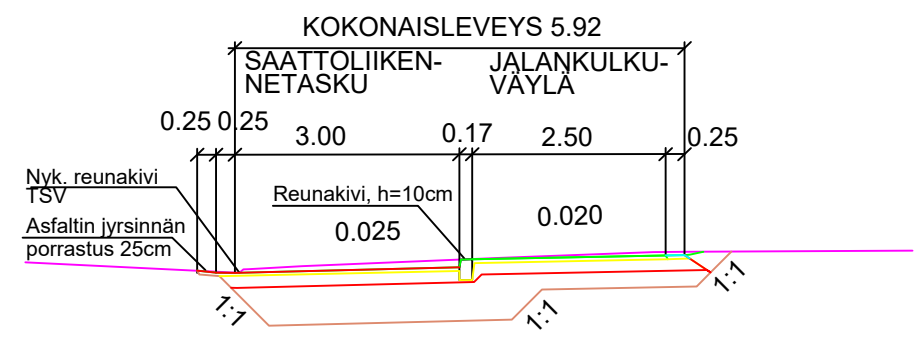


RAKENTEET NYKYISTEN MUKAAN

SAATTOLIIKENNETASKUN, RAKENNE E/70	JALANKULKUKÄYTTÄVÄ, E/40
50 MM KULUTUSKERROS, AB 16/120	50 MM KULUTUSKERROS, AB 16/120
150 MM KANTAVAKERROS, MURSKE 0-32 mm	150 MM KANTAVAKERROS, MURSKE 0-32 mm
500 MM JAKAVAKERROS, MURSKE 0-90 mm	200 MM JAKAVAKERROS, MURSKE 0-90 mm
700 MM YHT.	400 MM YHT.

RAKENNEKERROKSET TARKISTETTAVA TYÖN ALKAESSA

KUIVATUS HOIDETAAN NYKYISIIN HULEVESIKAIVOIHIIN

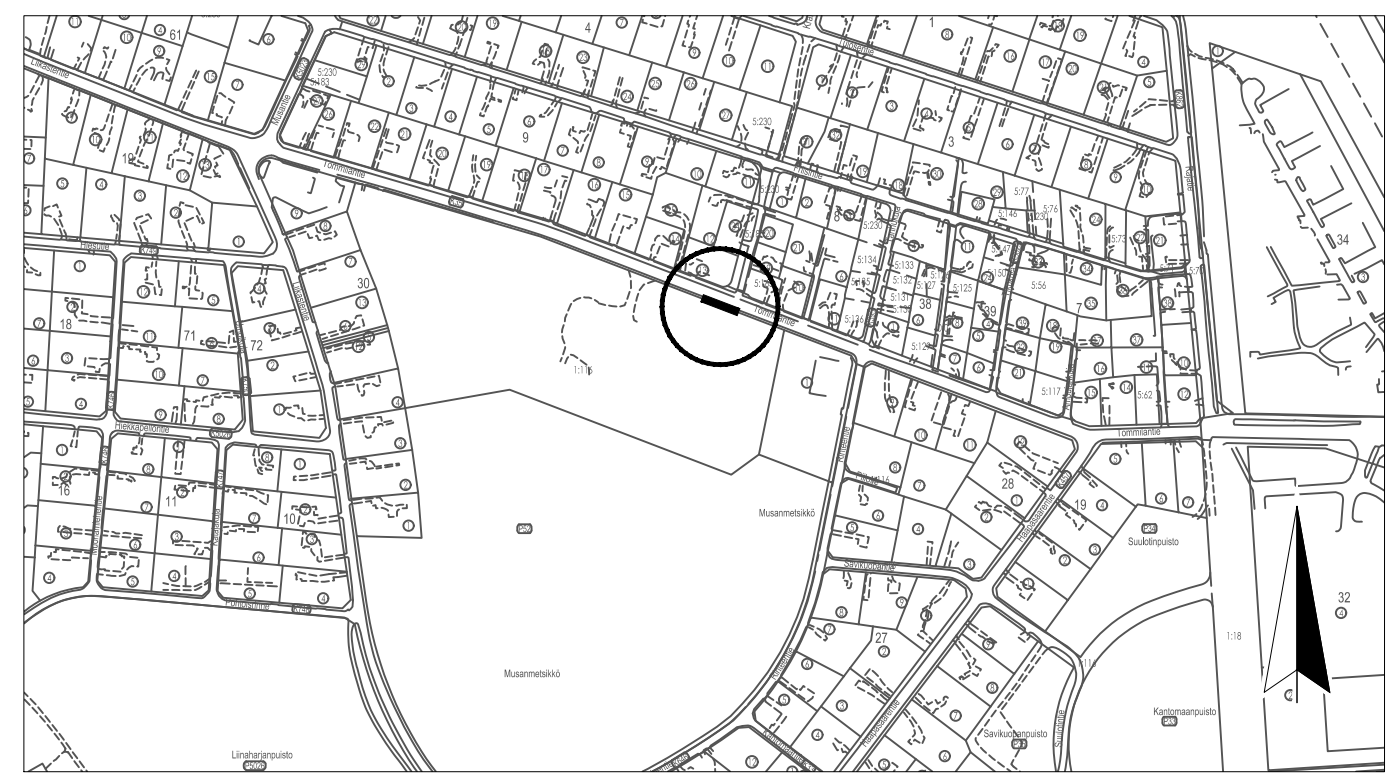

HYVÄKSYTTY

päivänä _____ kuuta
vuonna _____

Porin kaupunki
TEKNINEN LAUTAKUNTA

LIITTYY SUUNNITELMAAN 13 237

PAALUTUSMITAT R- asemalla

		TYÖMAAN TYÖNJOHTO ON VELVOLLINEN HANKKIMAAN TIEDOT KAAPELIEN JA JOHTIMIEN SIJAINNISTA	
KÄSIT	1.12.2022	PORIN KAUPUNKI	
SUUN	19.9.2022	TEKNINEN TOIMIALA	
TARK	10.1.2023	INFRAYKSIKKÖ / INFRAJOHTAMINEN	
TARK	10.1.2023	TOMMILANTIE LINJA-AUTOPYSÄKKI JA MUSAN KENTÄN SAATTOLIIKENNETASKU	
HYV		JALANKULKUKÄYTTÄVÄN SIIRTO	
VAHV		ASEMAPIIRUSTUS	
ETRS-GK22 N2000	KORVAA OSITTAIN 4510_302_2257 302_2428	MITTAKAAVA 1:500 1:5 000	PIIR N:O IN / IJ 13 227

KasLissu