


REPOSAAREN SAARISTOASEMAKAAVAOTE

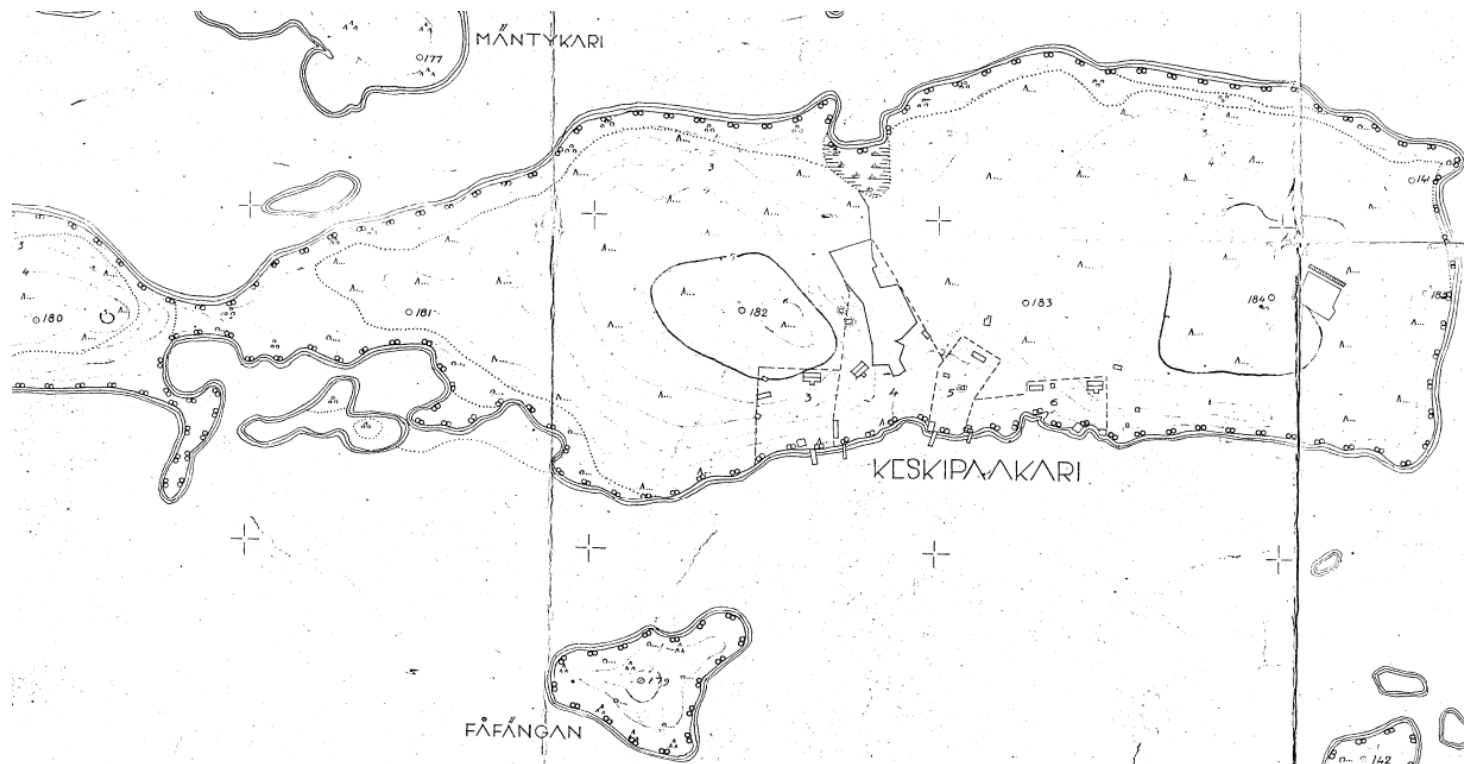

ASEMAKAAVAMERKINNÄT.

- SATAMA-ALUE
- PELLON OJA
- VESIALUE
- KORKEUSKÄYRÄ
- KIVIAITA
- TILAN RAJA
- VUOKRA-ALUEEN NUMERO
- MONIKULMIOPISTE
- OLEMASSAOLEVA RAKENNUS



REPOSAAREN
SAARISTOASEMAKAAVA.

LEHTI N° 6.
1/2000.

VÄHISTETTÄVÄN ALUEEN RAJA LEHDellä N° 1.
ASEMAKAAVAMÄÄRÄYKSET LEHDellä N° 2.
SISÄASIAINMINISTERIÖ VÄHISTÄNYT 12. 1. 1949.