


Tuulikylä 78.
1:500

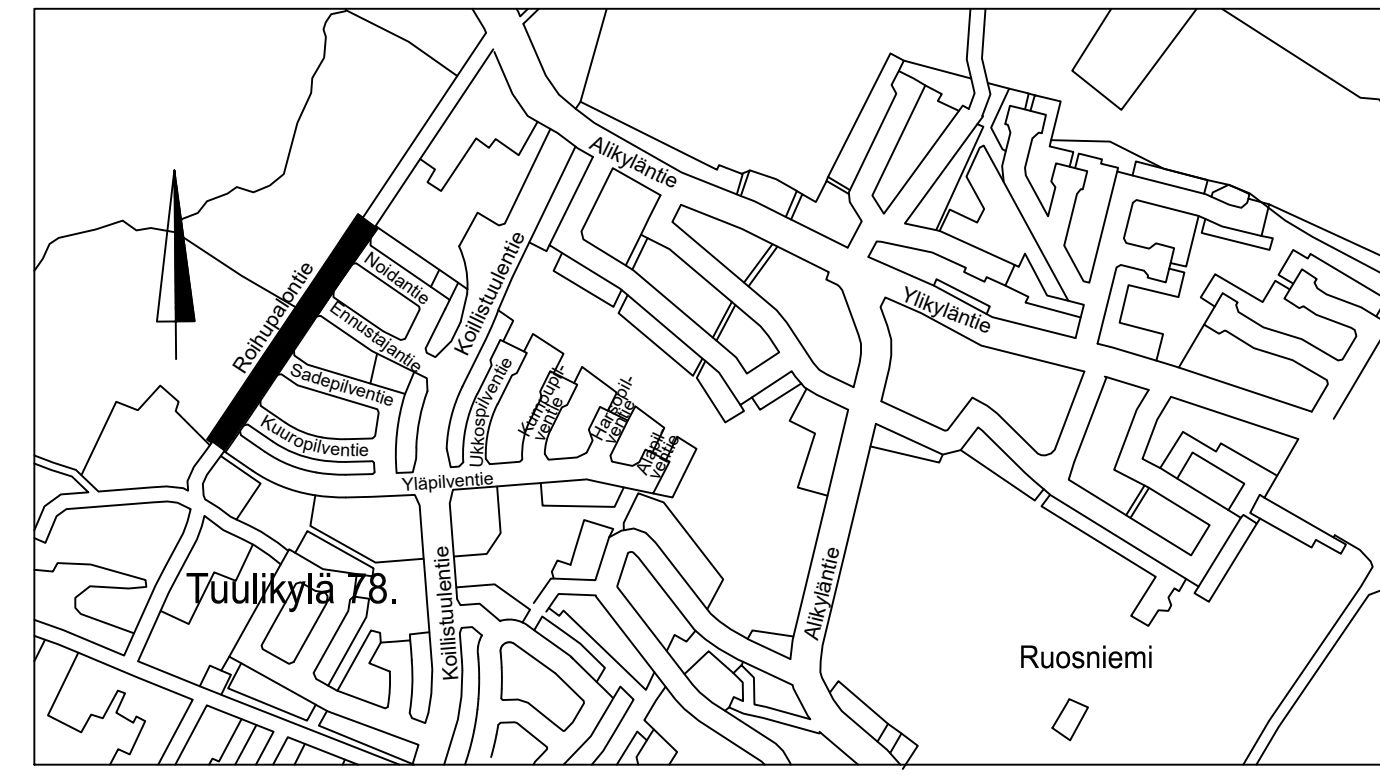

N:o	muutos pvm	P	S	T	selitys
	7.12.2005	S.K			LISÄTTY VIEMÄRIT
2	24.10.2022	I.L			Lisätty väistämisvelvollisuus liikennemerkki

PORIN KAUPUNGIN SIIRRYTTYÄ 8.11.2010 N2000-KORKEUSJÄRJESTELMÄÄN, ON TÄMÄN PIIRUSTUKSEN (N60) KAIKKIIN KORKEUSLUKEMIIN LISÄTTÄVÄ +37 CM

LIIKENNESUUNNITELMA AT/su 10 353
PITUUS- JA POIKKILEIKKAUKSET AT/su 10 082
PAALUTUSMITAT AT/su 10 075 / 58 X

		TYÖMAAN TYÖNJOHTO ON VELVOLLINEN HANKKIMAAN TIEDOT KAAPELIEN JA JOHTIMIEN SUJAINNISTA	
PIIR	13.5.2005	Ahtolinn	PORIN KAUPUNKI TEKNINEN PALVELUKESKUS ALUETEKNIIKAN YKSIKKÖ/SUUNNITTELU
SUUN	"/		
TARK	"/		ROIHUPALONTIE
TARK	"/		
HYV	13.12.2005	Tela	ASEMAPIIRUSTUS
VAHV			
KP N60		MITTAKAAVA 1:500	PIIR. N:O AT/su 10 081