

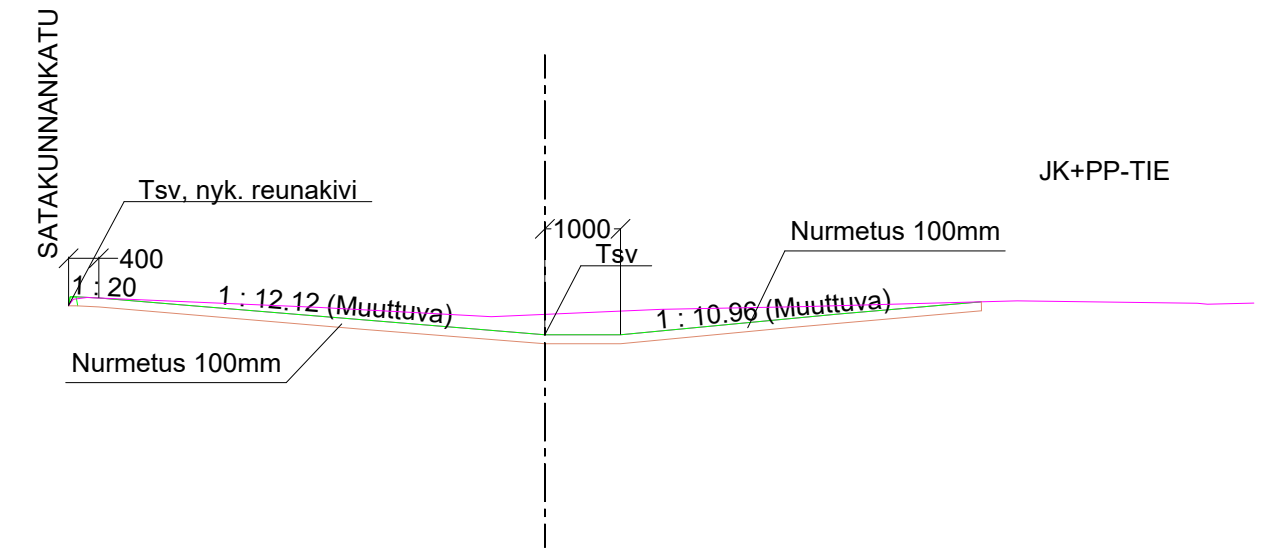


POIKKILEIKKAUS 1:100 HULEVESIPAINANNE 1

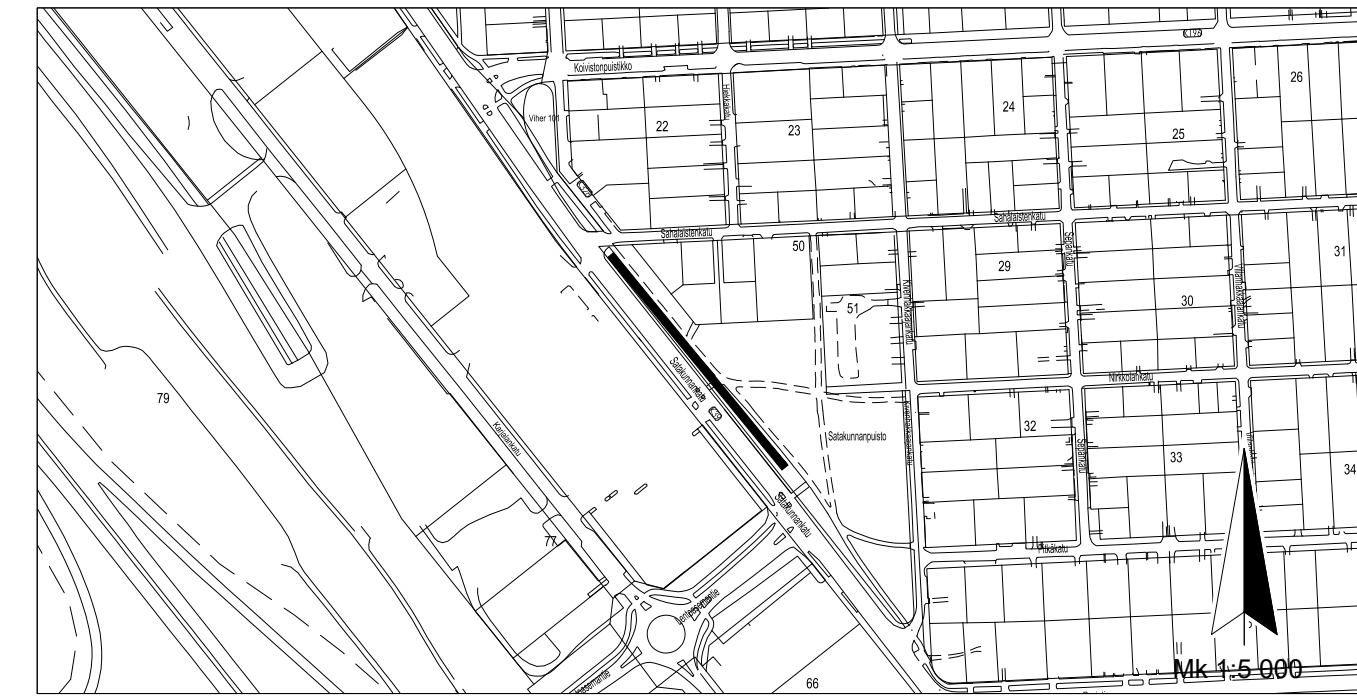

POIKKILEIKKAUS 1:100 HULEVESIPAINANNE 2

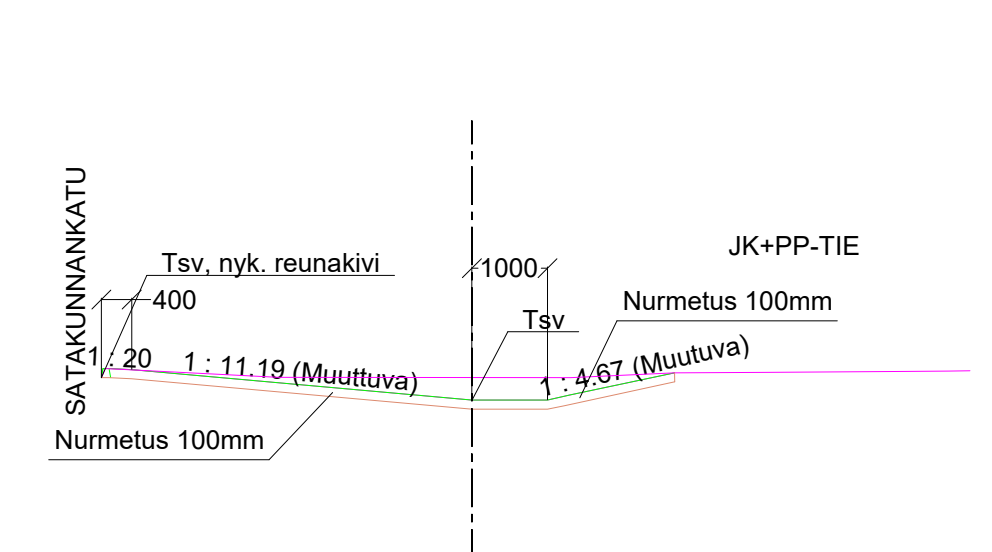

			TYÖMAAN TYÖNJOHTO ON VELVOLLINEN HANKKIMAAN TIEDOT KAAPELIEN JA JOHTIMIEN SIJAINNISTA
KÄSIT	30.10.2024	IRMA LEHTO	PORIN KAUPUNKI
SUUN	30.10.2024	IRMA LEHTO	TEKNINEN TOIMIALA
TARK			INFRAKSIKKÖ / INFRAJOHTAMINEN
TARK			SATAKUNNANKATU VÄLILLÄ LENTOASEMANTIE-SAHALAISTENKATU, KADUN JA JK+PP-TIEN
HYV	31.10.2024	LIIK. INS.	VÄLIKAISTAN KUIVATUKSEN PARANTAMINEN
VAHV	14.10.1980	RKL	ASEMAPIIRUSTUS JA TYYPPIPOIKKILEIKKAUKSET KasLissu
ETRS-GK22 N2000		LIITTYY SUUNNITELMIIN 302_1421, 3469	MITTAKAAVA 1:500, 1:100, 1:5000
			PIIR N:O IN / IJ 13 410