

Riippuen eri mastotoimittajien mallista:
Ristikko-osien muoto (kolmio tai neliö) ja sivun pituus vaihtelee noin 500 mm - 700 mm välillä.
Putkiosien halkaisija vaihtelee noin 500 mm - 800 mm välillä.
Mastotoimittajan rakennesuunnittelija mitoittaa ja suunnittelee maston rakenteen tarkemmin rakennepiirustuksessaan.

Mastoon asennetaan kiipeilytikas, jonka alapää varustetaan kiipeilynestolla.
Nämä maalataan samaan sävyyn putkiosan kanssa.



Kiipeilyesteet
tikkaaseen (2 kpl)
pylvästoimittajan
malliston mukaan:

- piikkieste
- ja levy

Väri, maston putki-osat:
- Harmaa, "sinkitty"

Väri, Laitesuoja:
- Tumman harmaa RR23

Tulostetut värisävyt voivat
tulostusteknisistä syistä poiketa
hieman oikeasta sävystä.

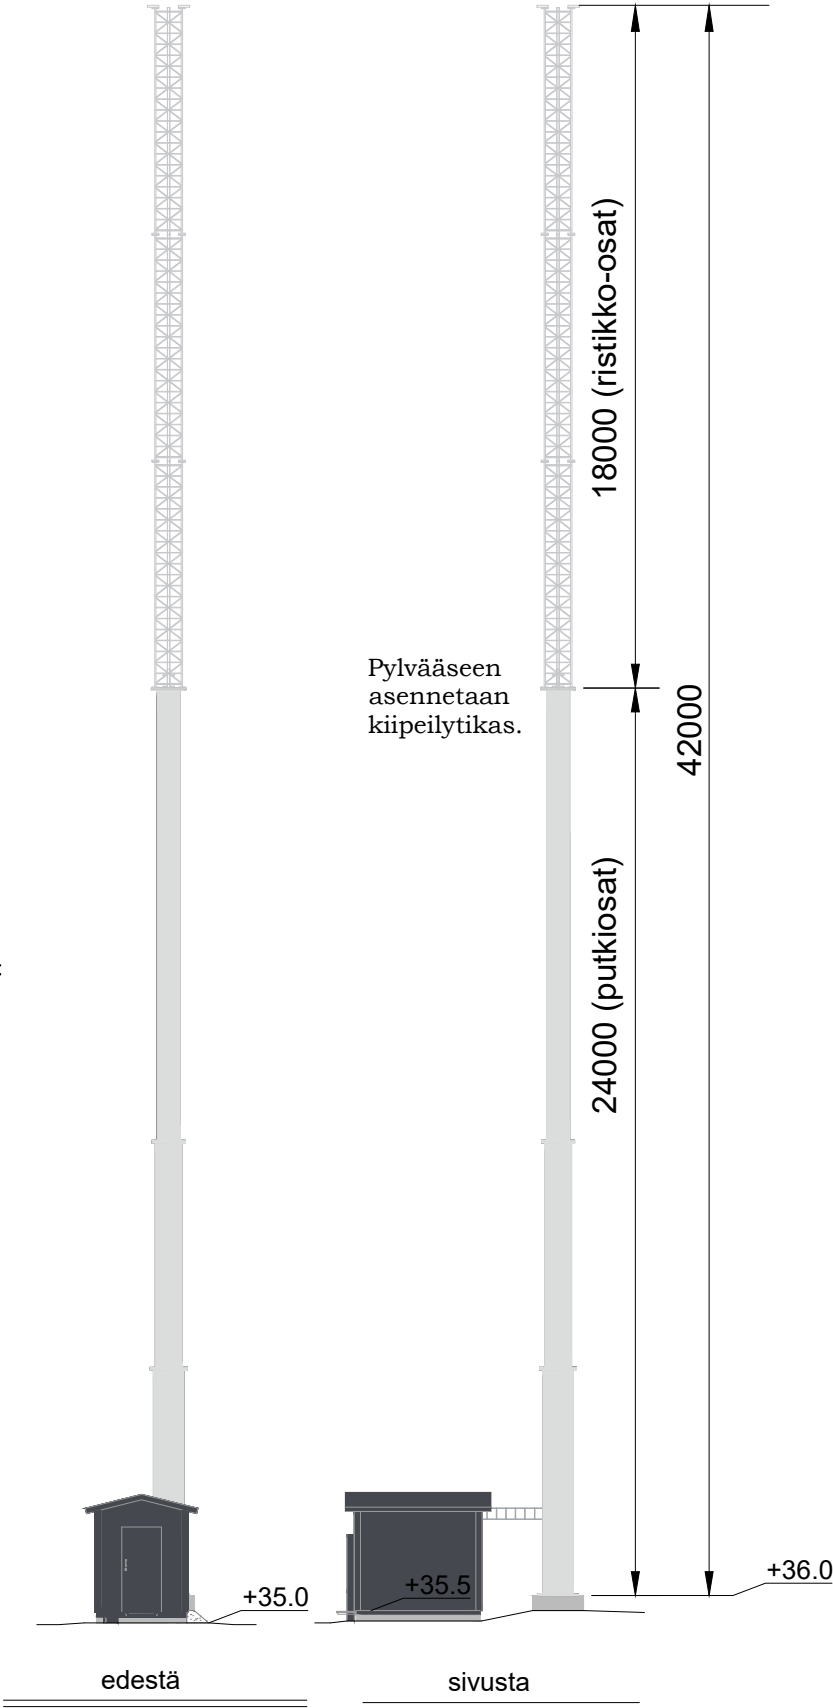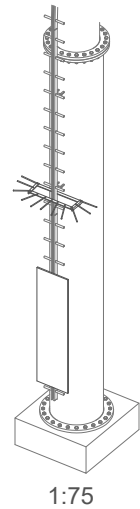

Kaup.osa/Kylä	Kortteli/Tila	Tontti/Rno	Viranomaisen merkintöjä		
464	1	1676			
Pysyvä rakennustunnus			Korkeus- ja koord. järjestelmä N2000 / ETRS-GK22		
Rakennustoimenpide UUDISRAKENNUS / ERILLISLAITE			Piirustuslaji	No	
			PÄÄPIIRUSTUS	2/3	
Rakennuskohteen nimi ja osoite Matkaviestintukiasema Niittytie 13 29600 Pori			Piirustuksen sisältö	Mittakaavat	
			JULKISIVUPIIRUSTUS	1:200	
			Pylvään päämitat ja väritys		
			Pylväs, h = 42m / laitesuoja, A = 8,5m2	A3	
 DNA Tower Finland Oy PL 10, 01044 DNA www.dna.fi			Suunn.ala	Työnumero	Piir.no
			ARK		02
Pääsuunnittelija DNA Tower Finland Oy, RI Jouni Koskenkangas			Kohteen suunnittelutunnus DNA Tower Finland Oy, Ollilantie		
Suunnittelija Rejlers Finland Oy, RI Vesa Sainio			Päiväys 11.8.2026		
			Tiedosto		