


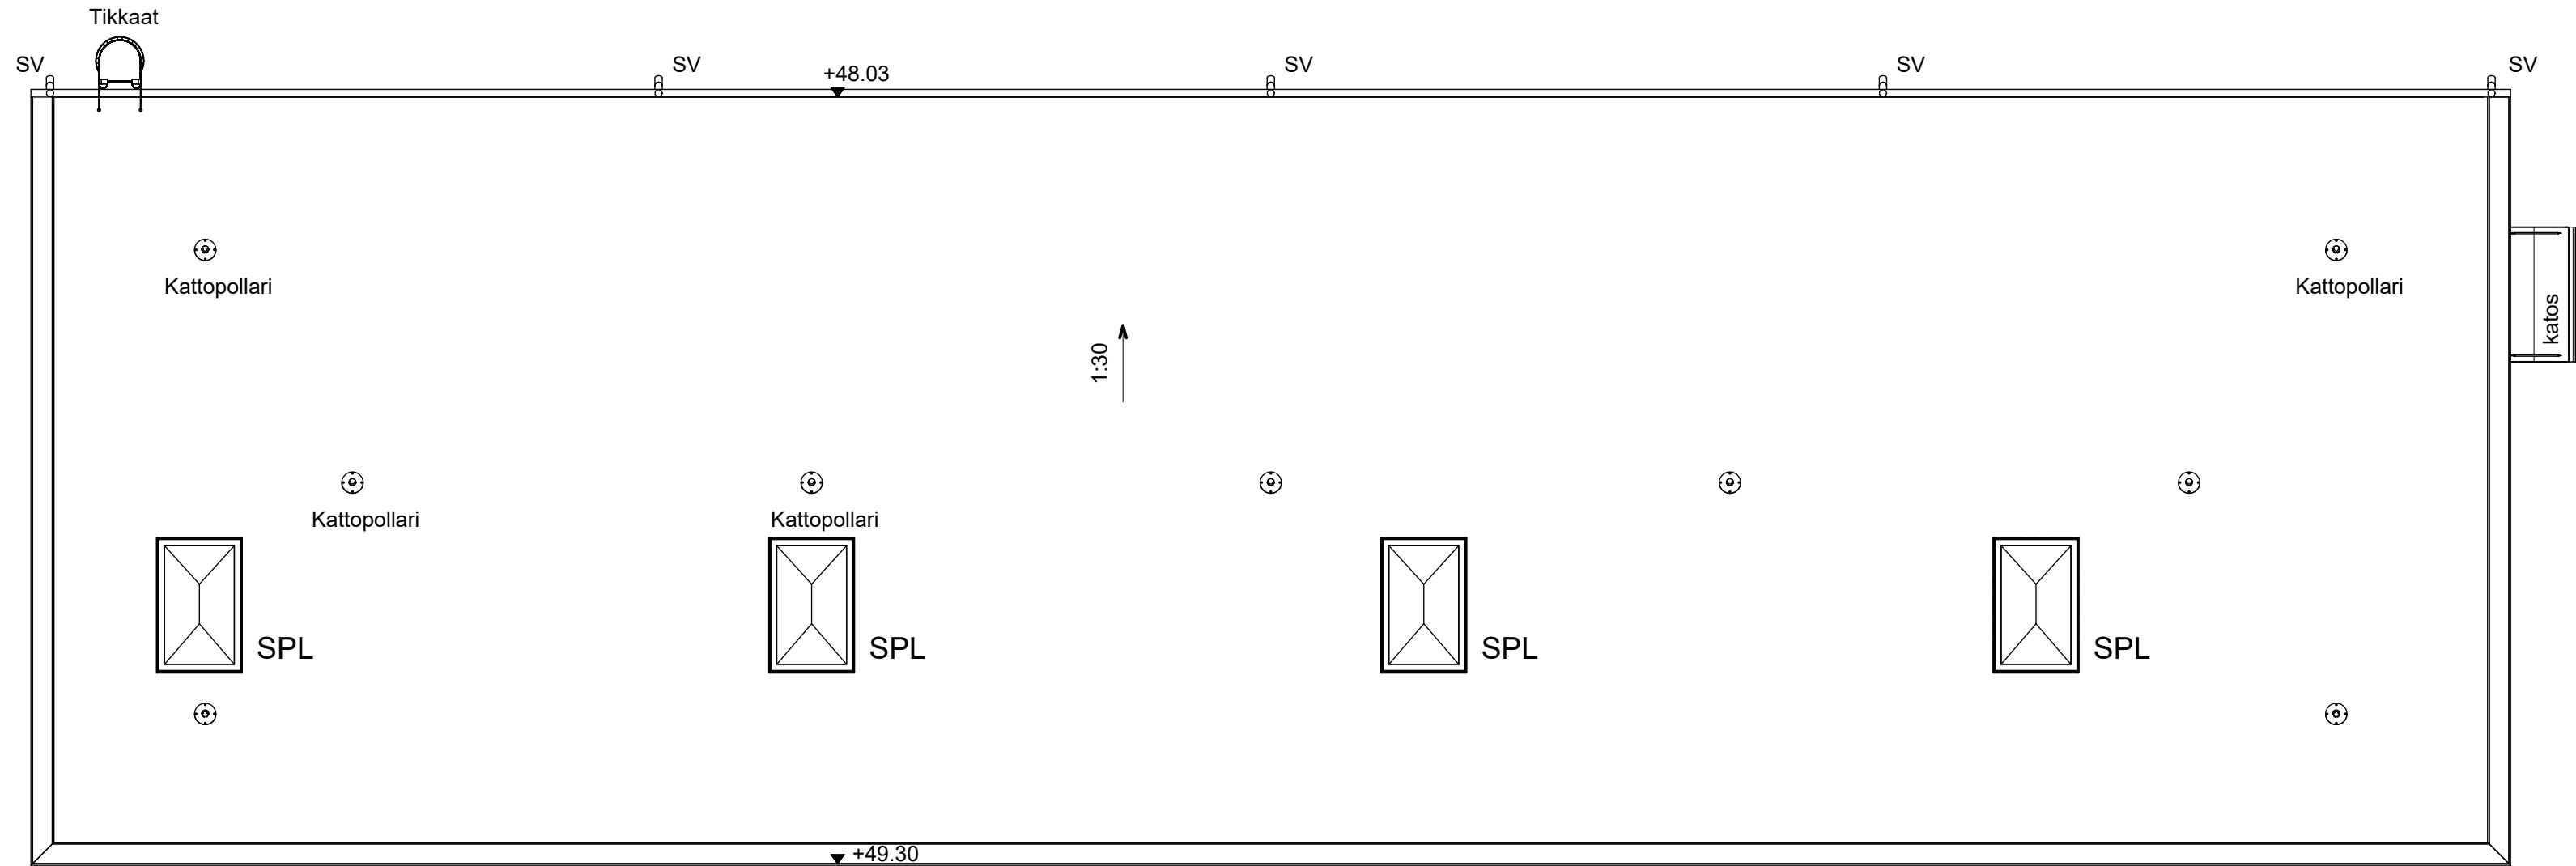

Tasokoordinaatisto/ Plankoordinaatsystem:
ETRS-GK22
Korkeusjärjestelmä / Höjdsystem:
N2000

K.osa/Kylä 609 Pori	Kortteli / Tila 10	Tontti / Tila Mxxx	Viranomaisten merkintöjä	
Rakennustoimenpide Uudisrakennus			Piirustuslaji PÄÄPIIRUSTUS	35
Rakennuskohteen nimi ja osoite Oy Forcit Pori Ab Parkanontie 788 29600 Noormarkku, Pori			Piirustuksen sisältö 920 Pakkausmateriaalivarasto Vesikattopiirustus	Mittakaavat 1:00
			Suunnitteluala ARK	Dokumenttinumero 30127
Suunnittelijan yhteystiedot M. Palomäki			Tiedosto TH-9070-L300-100002.pdf	
 AFRY Finland Oy Jaakonkatu 3 01620 VANTAA			Vastuullinen suunnittelija JP Lonka	Tarkastaja T. Juva
			Päiväys 29.6.2026	Päiväys 29.6.2026
			Työnumero 101030438	