
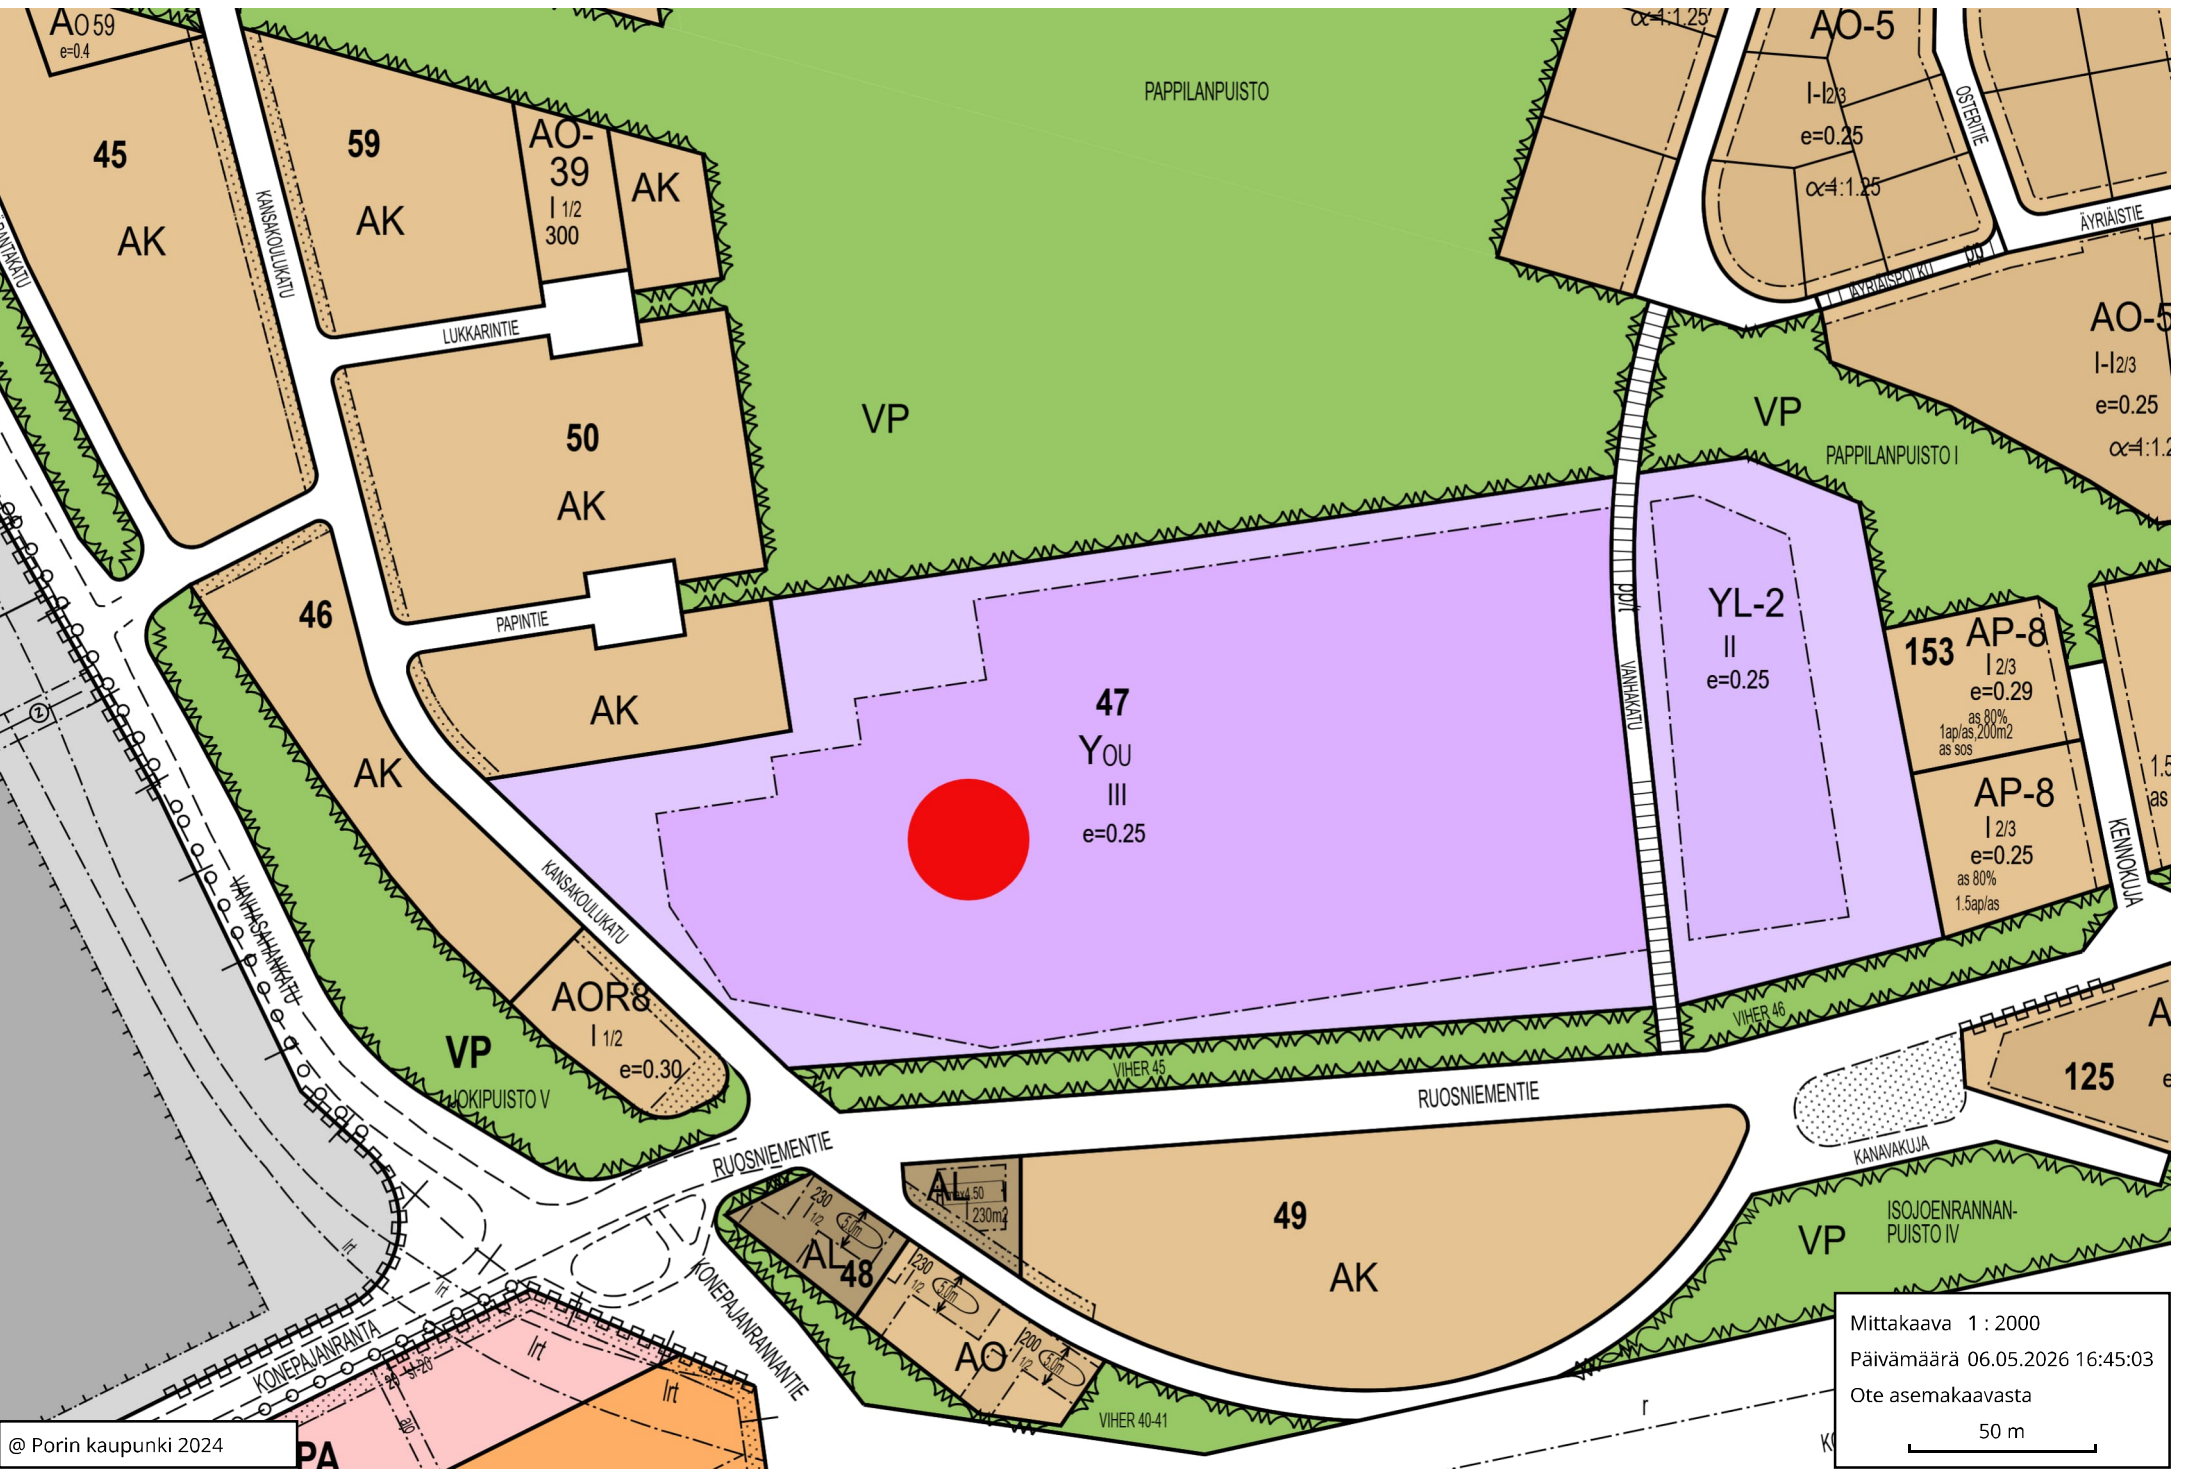
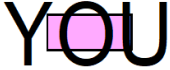


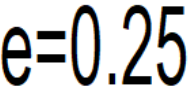

Kaavamääräykset

Kuva	Selitys
	Opetus- ja urheilutoimintaa palvelevien rakennusten korttelialue. Korttelialueelle saadaan rakentaa enintään kaksi asuntoa. Tontin rakentamattomat osat on istutettava.
	Roomalainen numero osoittaa rakennusten, rakennuksen tai sen osan suurimman sallitun kerrosluvun.
	Tonttitehokkuusluku eli kerrosalan suhde tontin/rakennuspaikan pinta-alaan.
	Rakennusala.