




POIKKILEIKKAUKSET PLV 0 - 550

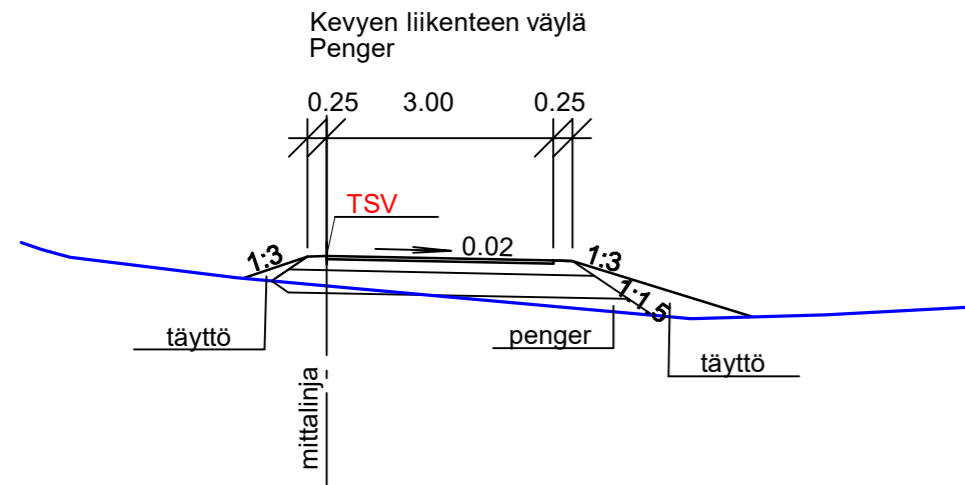


POIKKILEIKKAUKSET PLV 550 - 691 JA 706 - 725

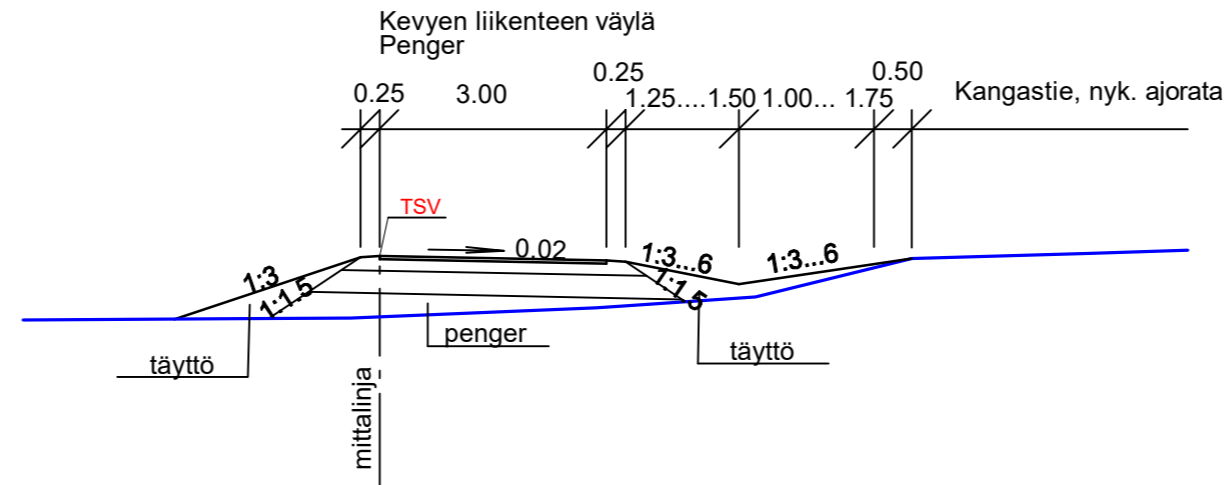

Keuyen liikenteen väylä Leikkaus

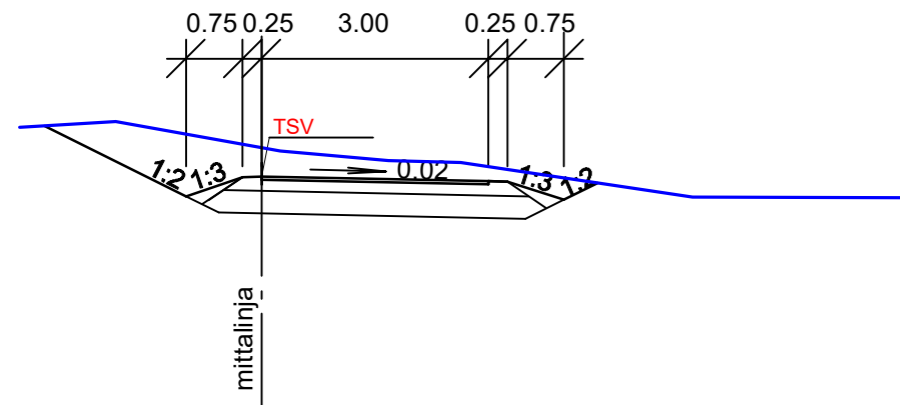

Keuyen liikenteen väylä Leikkaus

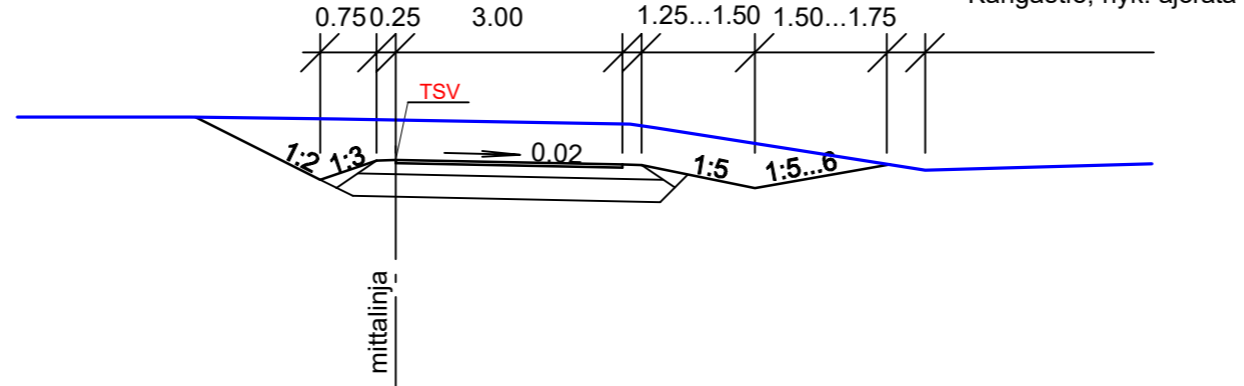

RAKENNE D/49, KEV. LIIK. VÄYLÄ JA ODOTUSTILA

40 MM KULUTUSKERROS, AB 11/100
100 MM KANTAVAKERROS, MURSKES 0-32 mm
360 MM JAKAVA KERROS, MURSKESORA 0-90 mm


490 MM YHT.

RAKENNE D/60, SIPINTIE

50 MM KULUTUSKERROS AB 20/120
150 MM KANTAVA KERROS, MURSKES 0-32
400 MM JAKAVAKERROS, MURSKES 0-90

600 MM YHT.

POIKKILEIKKAUS PLV 691 - 706

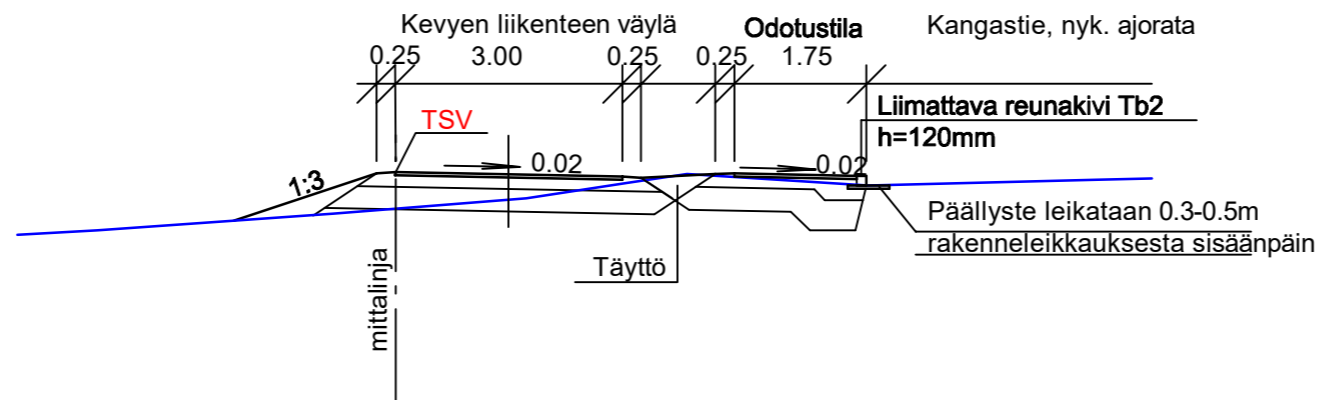

ASEMAPIIRUSTUKSET IN/IJ 13 107 JA 13 108
PITUUSLEIKKAUS IN/IJ 13 109
PAALUTUSMITAT IN/IJ R-asemalla

		TYÖMAAN TYÖNJOHTO ON VELVOLLINEN HANKKIMAAN TIEDOT KAAPELIEN JA JOHTIMIEN SIJAINNISTA	
KÄSIT	30.6.2021	PORIN KAUPUNKI TEKNINEN TOIMIALA	
SUUN	18.6.2021	INFRAYKSIKKÖ / INFRAJOHTAMINEN	
TARK	23.8.2021	KANGASTIEN KEUYEN LIIKENTEEN VÄYLÄ	
TARK	20.8.2021		
HYV	23.8.2021	LIIK. INS.	
VAHV		TYYPPIPOIKKILEIKKAUKSET R	
ETRS-GK22 N2000	KORVAA OSIN I-K 7224	MITTAKAAVA 1:100	PIIR N:O IN / IJ 13 110