

Tyypikuva ristikkomastosta h= 60m
z = 4,6m (Maanpinnan korkeus mernpinnasta
korkeusjärjestelmä N2000)

Julkisivukuva päivitetään vastaamaan rakennettavaa
mastoa, kun maston toimittaja on valittu

Maston väritys määräytyy mastotoimittajan ja
lenstoesteluvan mukaan

Mastolla ei ole merkittävää maisemallista haittaa

Maston keskipisteen koordinaatit

ETRS-TM35FIN:

N 6834637

E 214230

WGS-84


N 61° 32' 20,553"

E 21° 37' 14,594"

Masto rakennetaan erillissuunnitelman mukaan, kun
mastotoimittaja on valittu

Mastotoimittajan rakennesuunnittelija mitoittaa ja
suunnittelee maston rakenteen tarkemmin
rakennepiirustuksessaan.

Mastoon asennetaan kiipeilytikas, jonka alapää
varustetaan kiipeilyneistoilla.

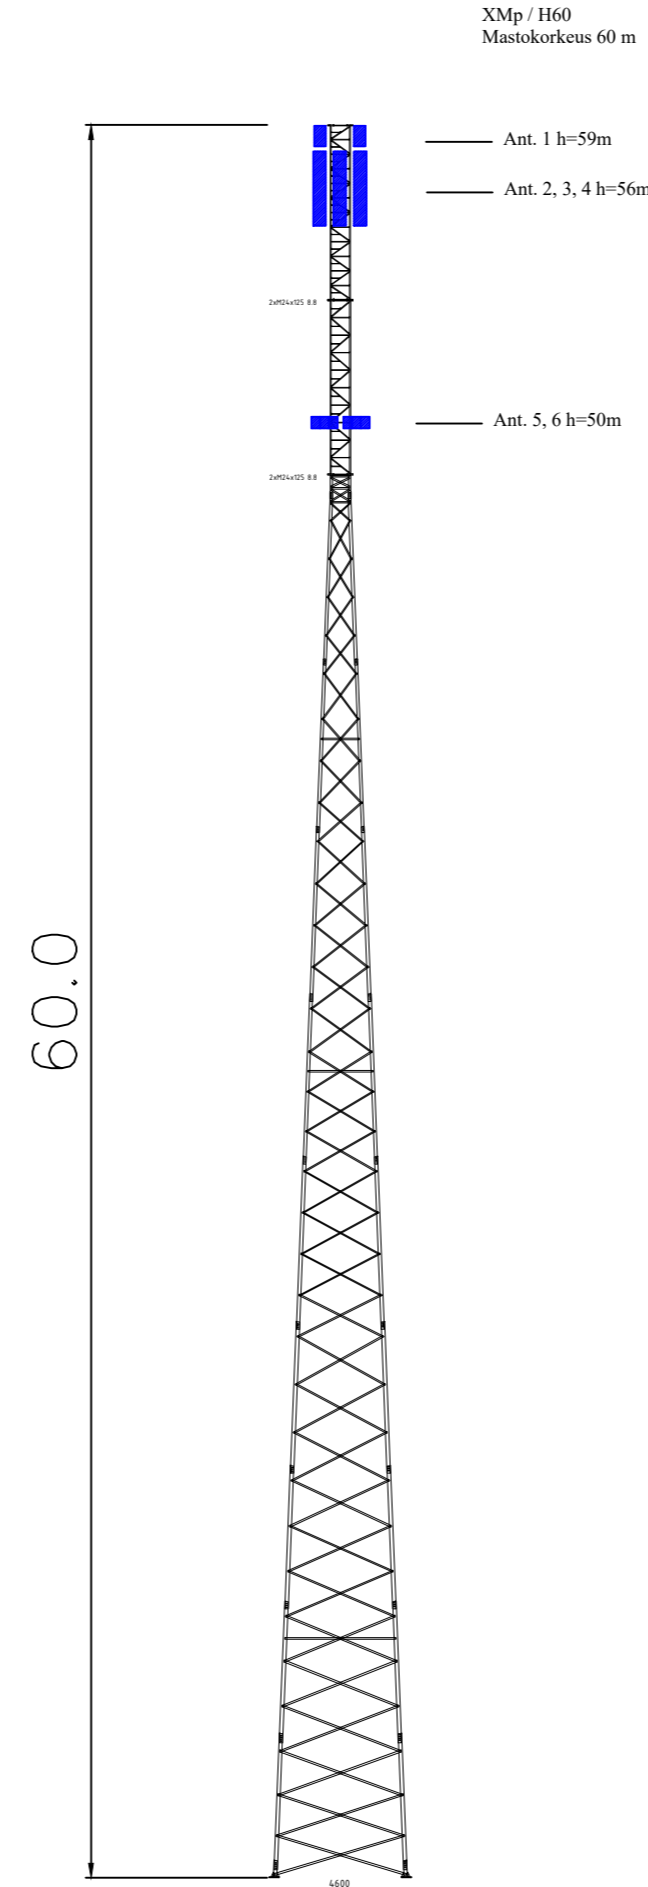

Julkisivu 1 : 250

Kaupunginosa Metsäkulma	Kiinteistö 609-417-4-132	Tontti/nro	Viranomaisten merkintä
Rakennusluokitus ERILLISLAITE		Piirustuslaji TYYPPIKUVA	Juoks. no
Rakennuskohde Metsäkulmanraitti 28760 PORI Telemasto DNA Tower Finland OY		Piirustuksen sisältö Telemasto	Mittakaavat 1:250
DNA Tower Finland Oyj PL 10, 01044 DNA www.dna.fi		Projektinumero - Piirustusnumero 4391118	Muutos MO
Pääsuunnittelija DNA Tower Finland Oy, [REDACTED] [REDACTED] RI			
Suunnittelija Sitema Oy, [REDACTED]		Päivämäärä 3.1.2024	Tiedosto