


Huoneistot-kaikki	Vuokrattava ala (v-m <sup>2</sup> )
425277 Työllisyyden yhteinen työalue/Vuokrattu(L)/	701,5
425265 Yhteinen kohtaamisalue/Vuokrattu(L)/	120,3
425276 Sosiaalityöt/Vuokrattu(L)/	46,5
Yhteensä	868,4

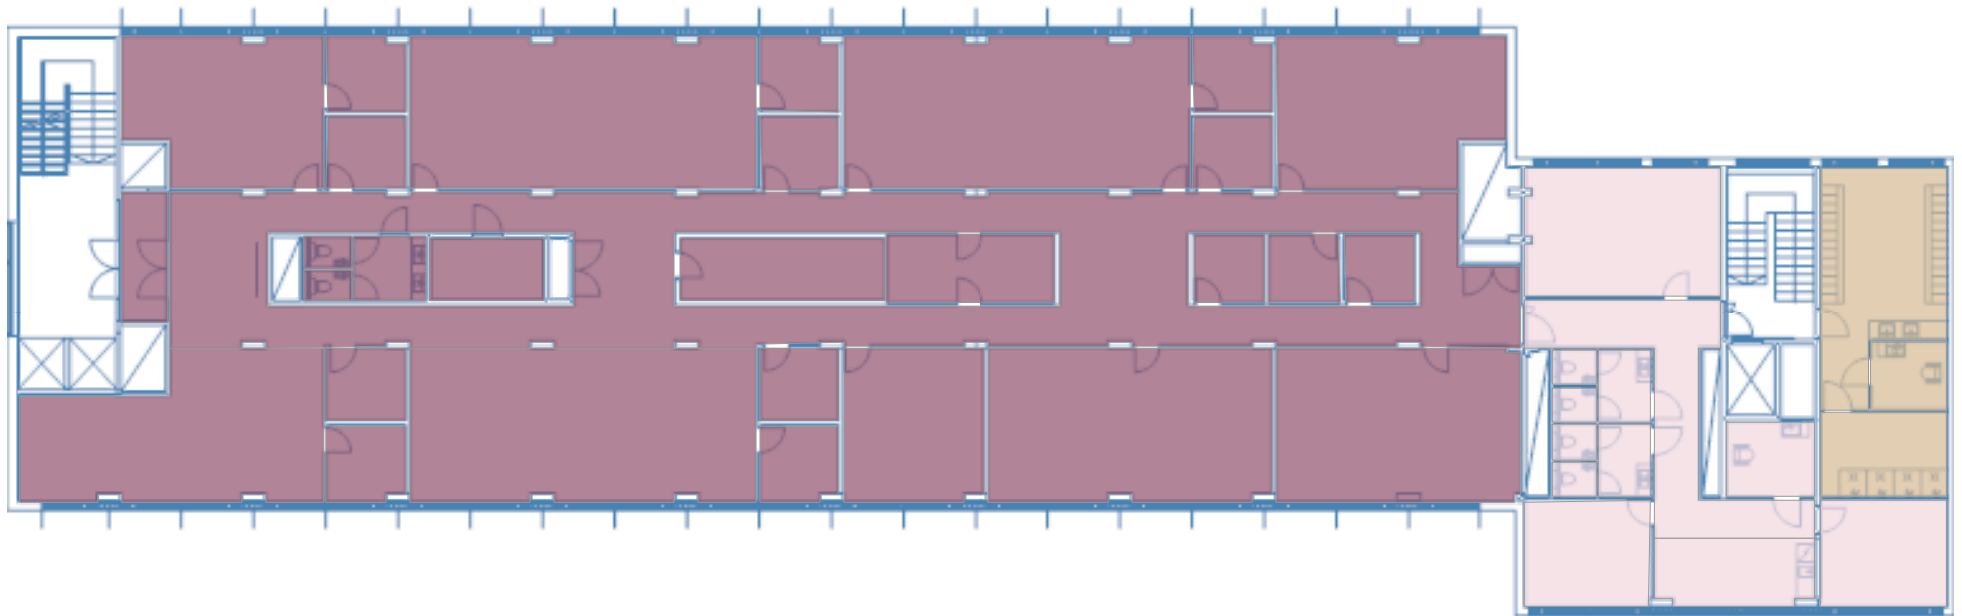

5 m