


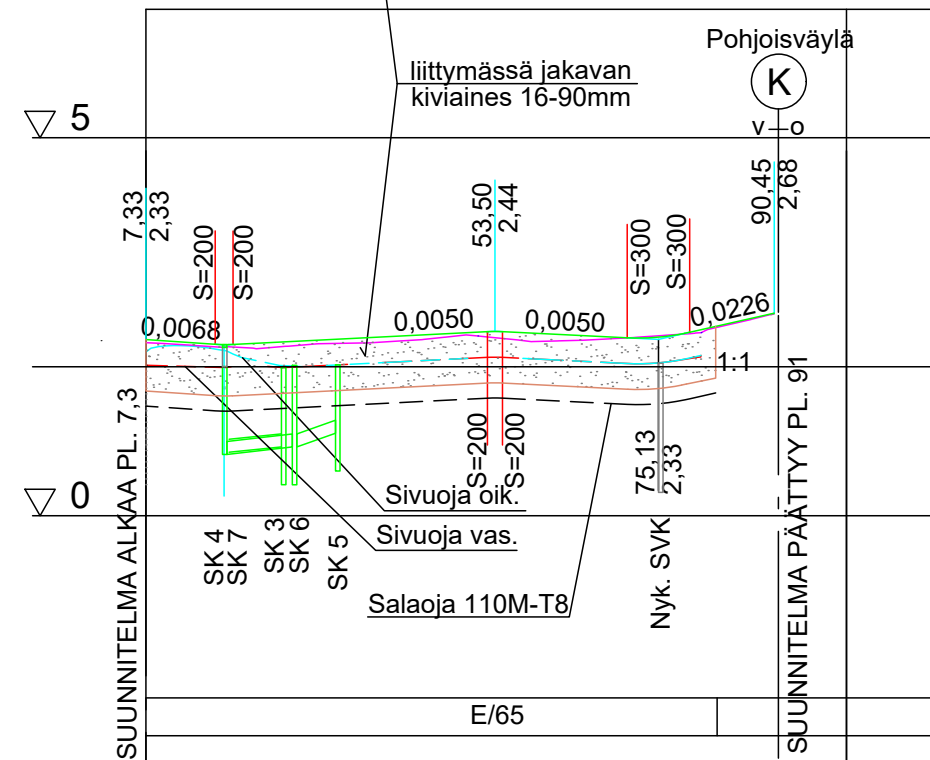

Päällysrakenne

7,33	9,159								
	16,489								
	18,858								
		33,644							
			52,502						
			54,499	1,997	16,494				
			0,993			8,272	11,185		
			9,265						
			90,45						

-0,007	0,005	-0,005	0,023
S=200	S=200	S=300	

2.33	
= 2.31	
2.27	
2.32	
2.37	
2.42	
2.41	
2.36	
2.44	
2.67	
= 2.68	

2.28	
2.22	
2.27	
2.31	
2.39	
2.31	
2.35	
2.41	
2.66	

7,33	7,3	100
------	-----	-----

[illegible]

Technical cross-section drawing of a road construction plan for a 10m wide road. The drawing shows the road width divided into sections: 3.02m viheralue (green area), 2.75m ajorata (driving lane), 8.98m kääntöpaikka (turning area, labeled '(muuttuva)' for variable), and 7.40m viheralue (green area). The total width is 22.65m. The drawing includes details for the road surface (Suodatinkangas), drainage (Luiskatäyttö), and vegetation (Nurmetus 100mm). Slopes are indicated as 1:3, 1:4, and 1:1.5. A drainage ditch (Salaoja 110M-T8) is shown on the left side. The drawing is labeled 'AJORATA/KÄÄNTÖPAIKKA RAKENNE E/65, KATULUOKKA 5'.

AJORATA/KÄÄNTÖPAIKKA
RAKENNE E/65, KATULUOKKA 5
 50 MM KULUTUSKERROS, AB 16/120
 150 MM KANTAVAKERROS, MURSKE 0-32 mm
 450 MM JAKAVAKERROS, MURSKE 0-90 mm
 SUODATINKANGAS N3

 650 MM YHT.

Technical drawing of a road cross-section (AJORATA) showing dimensions and materials. The drawing includes a plan view at the top and a cross-section view below it.

Plan View Dimensions:

- Total width: 12.02
- Left side width: 3.02
- Right side width: 3.00 (muuttuva)
- Central width: 5.50
- Sub-sections: 2.75, 2.75

Cross-section Details:

- Materials:** Luiskatäyttö (Slope fill), Nurmetus 100mm (Grass 100mm), Salaoja 110M-T8 (Gutter 110M-T8), Suodatinkangas (Filter fabric).
- Slopes:** 1:3, 1:4, 1:1.5, 1:1
- Gradients:** 0.03, Tsv
- Labels:** viheralue (Green area), ajorata (Roadway), Katusuuren raja (Road edge), Luiskatäyttö (Slope fill), Nurmetus 100mm (Grass 100mm), Salaoja 110M-T8 (Gutter 110M-T8), Suodatinkangas (Filter fabric).

AJORATA
RAKENNE E/65, KATULUOKKA 5
 50 MM KULUTUSKERROS, AB 16/120
 150 MM KANTAVAKERROS, MURSKE 0-32 mm
 450 MM JAKAVAKERROS, MURSKE 0-90 mm
 SUODATINKANGAS N3

 650 MM YHT.

ASEMAPIIRUSTUS IN/IJ 13 491
KUIVATUSKARTTA IN/IJ 13 492
PAALUTUSMITAT R-asemalla

			TYÖMAAN TYÖNJOHTO ON VELVOLLINEN HANKKIMAAN TIEDOT KAAPELIEN JA JOHTIMIEN SIJAINNISTA	
			PORIN KAUPUNKI TEKNINEN TOIMIALA INFRAYKSIKKÖ / INFRAJOHTAMINEN KURJENTIEN KÄÄNTÖPAIKKA	
KÄSIT	24.7.2025	Jouni Vuorenmää		
SUUN	24.7.2025	Jouni Vuorenmää		
TARK				
TARK				
HYV		LIIK. INS.		
VAHV			PITUUS- JA TYYPPIPOIKKILEIKKAUKSET KasLissu	
ETRS-GK22 N2000		KORVAA OSITTAIN AT/su 1096	MITTAKAAVA 1:1000/1:100, 1:100	PIIR N:O IN / IJ 13 493