

MITOITUS 1:250

Valaisimen siirto

h=4 h=12 h=4 h=12

0.02 1.67 0.25

5.88

15.63

liukuvalettava reunakivi

odotustila

Nykyinen suojatien paikka

VJ

Z

29.76

3.01 3.06 3.08 3.88

VJ

DNA

liukuvalettava reunakivi

odotustila

0


Valaisimen siirto

Ruosnientie

Pohjoisväylä

Koitonpuisto

Raunakivilinjalla vesitasku poissaattamiseksi
asfaltti jyrätään plv 0 - 33.10, 2 m:n
etäisyydeltä reunakivilinjasta
Jyrsintäsyvyys puolet nykyisen päällysteen
paksuudesta, max. ≤ 5cm.
uuden asf. pinta tasataan
jyrsityn reunan mukaiseksi
Reunakiven alapinnan korkeus pituusleikkauksesta

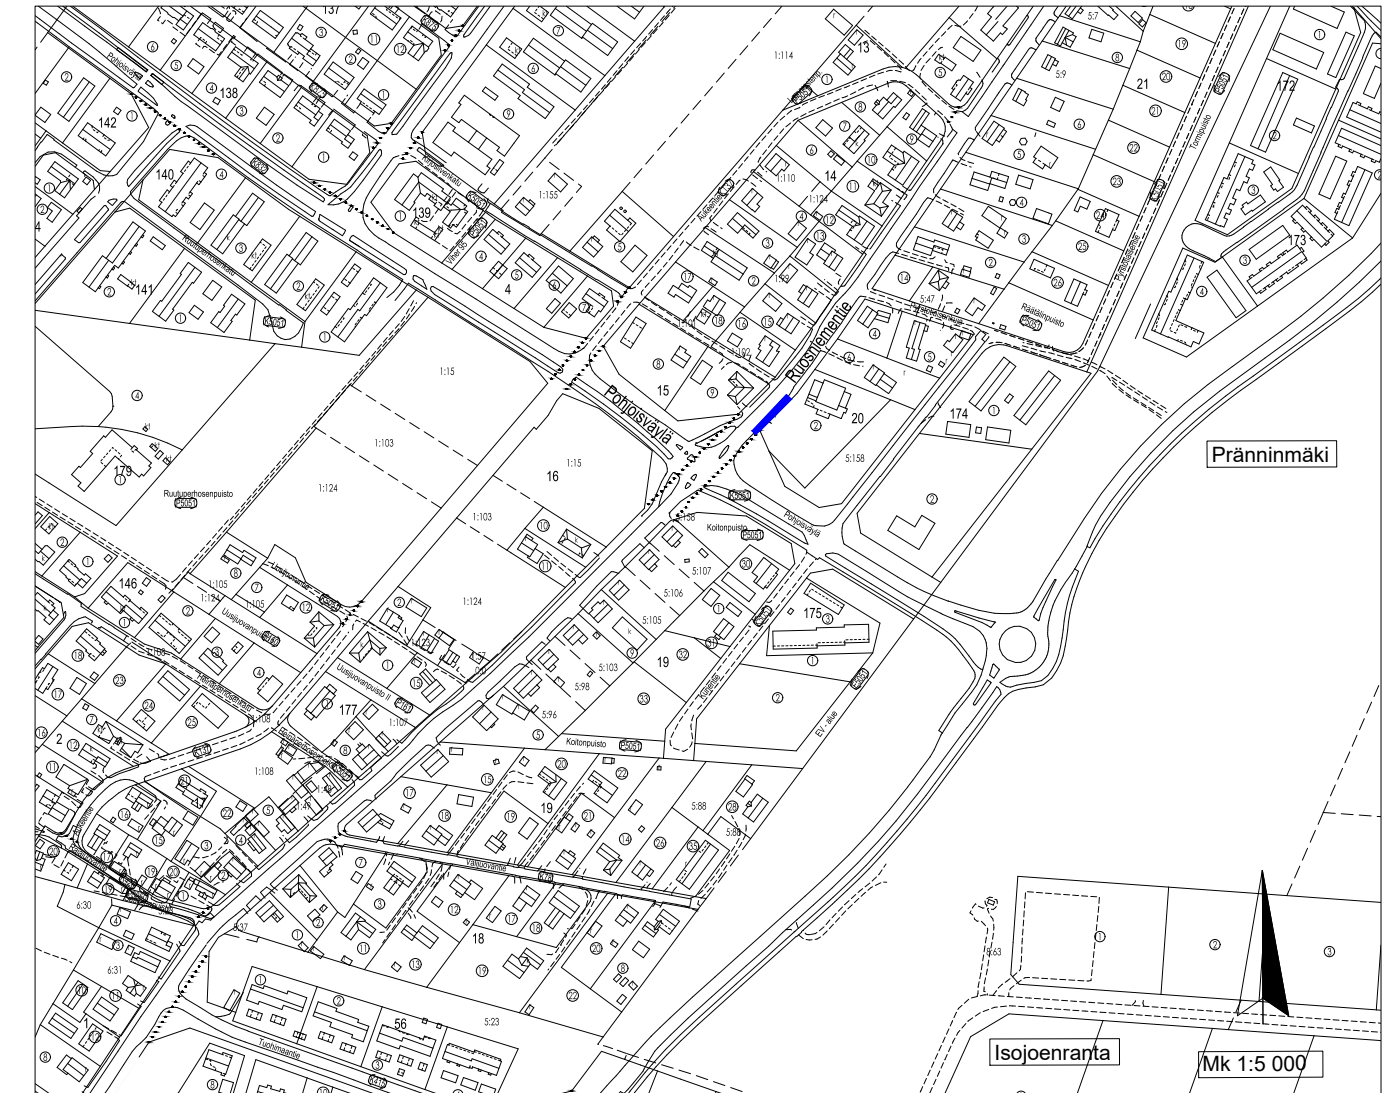

			TYÖMAAN TYÖNJOHTO ON VELVOLLINEN HANKKIMAAN TIEDOT KAAPELIEN JA JOHTIMIEN SIJAINNISTA	
			PORIN KAUPUNKI TEKNINEN TOIMIALA INFRAYKSIKKÖ / INFRAJOHTAMINEN	
KÄSIT	22.10.2025	Jouni Vuorenmaa		
SUUN	22.10.2025	Jouni Vuorenmaa		
TARK			RUOSNIEMENTIE, PYSÄKKI KOITTO I	
TARK				
HYV		LIIK. INS.		
VAHV			ASEMAPIIRUSTUS KasLissu	
ETRS-GK22 N2000			MITTAKAAVA 1:500, 1:250, 1:5 000	PIIR N:O IN / IJ 13 505