



POIKKILEIKKAUS 1:100 PLV. 477-532 ja 852-892.34

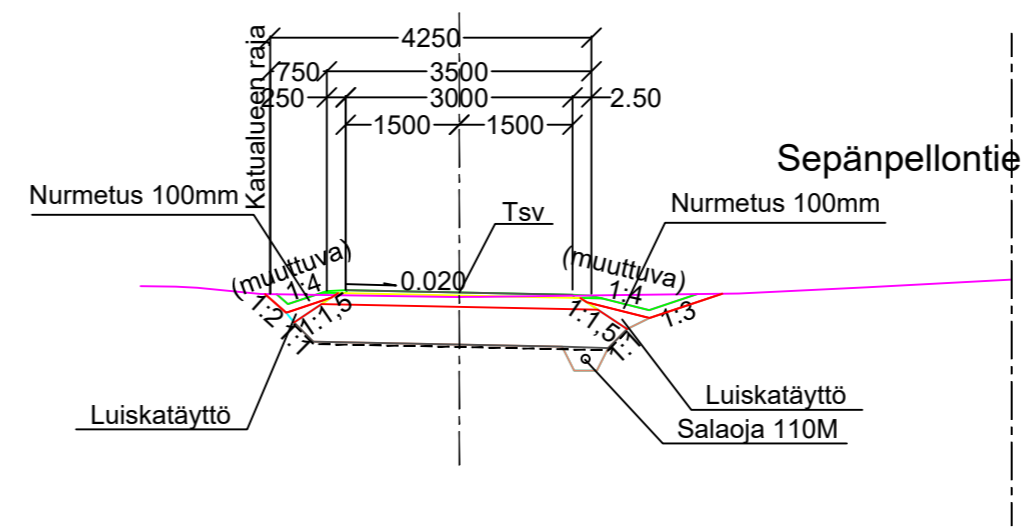


JK+PP-TIE
RAKENNE E/69, KATULUOKKA 6
40 MM KULUTUSKERROS, AB 11/100
150 MM KANTAVAKERROS, MURSKE 0-32 mm
500 MM JAKAVAKERROS, MURSKE 0-90 mm
SUODATINKANGAS N3
690 MM YHT.

POIKKILEIKKAUS 1:100 PLV. 587-672

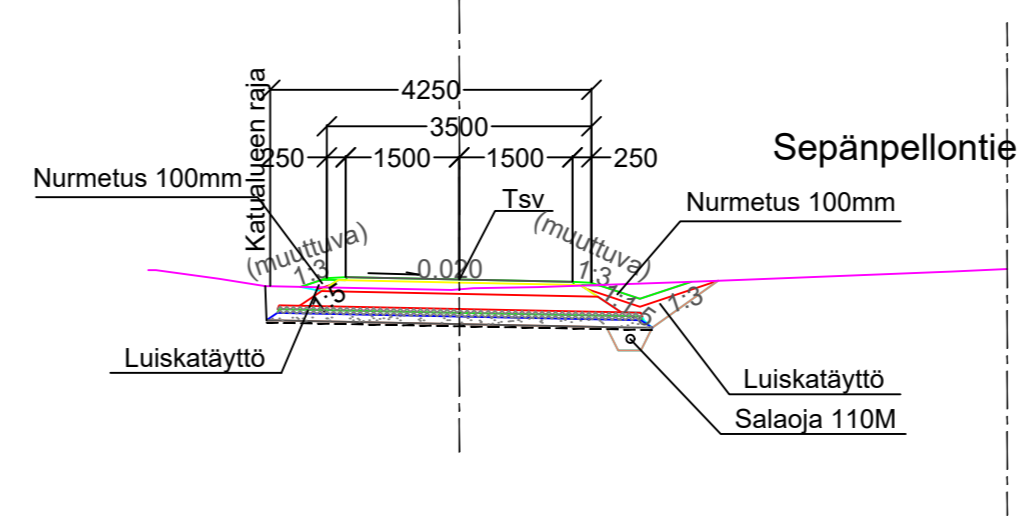

JK+PP-TIE
RAKENNE E/59, KATULUOKKA 6
40 MM KULUTUSKERROS, AB 11/100
150 MM KANTAVAKERROS, MURSKE 0-32 mm
200 MM JAKAVAKERROS, MURSKE 0-56 mm
50 MM FINNFOAM INFRALEVY
50 MM FINNFOAM INFRALEVY
100 MM ASENNUSHIEKKA, Hk
SUODATINKANGAS N3
590 MM YHT.

POIKKILEIKKAUS 1:100 PLV. 532-587 JA 672-852

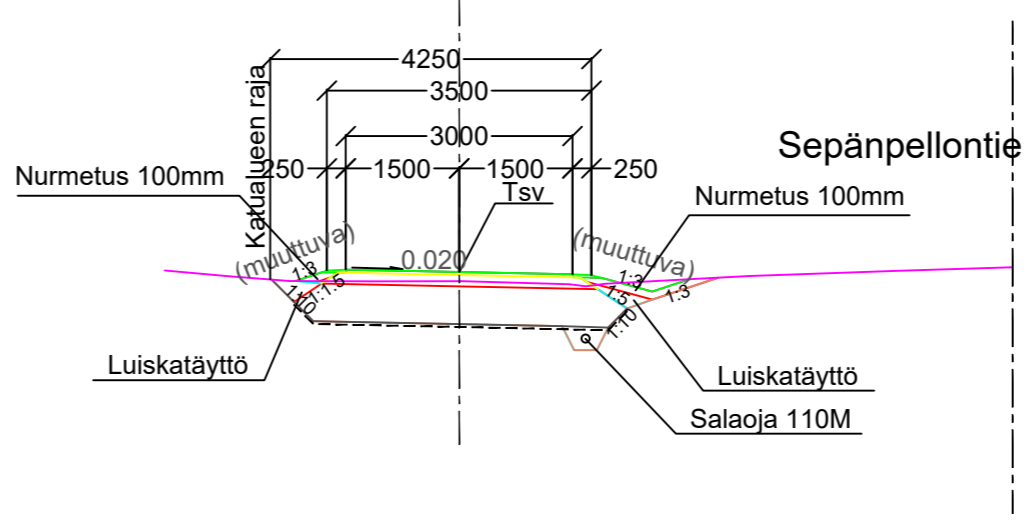

JK+PP-TIE
RAKENNE E/69, KATULUOKKA 6
40 MM KULUTUSKERROS, AB 11/100
150 MM KANTAVAKERROS, MURSKE 0-32 mm
500 MM JAKAVAKERROS, MURSKE 0-90 mm
SUODATINKANGAS N3
690 MM YHT.

ASEMPIIRUSTUKSET IN/IJ 13367, IN/IJ 13368, IN/IJ 13369
KUIVATUSKARTAT IN/IJ 13370, IN/IJ 13371, IN/IJ 13372
PITUUS-JA TYYPPIPOIKKILEIKKAUS IN/IJ 13373
PAALUTUSMITAT R-asemalla

| TYÖMAAN TYÖNJOHTO ON VELVOLLINEN HANKKIMAAN TIEDOT KAAPELIEN JA JOHTIMIEN SIJAINNISTA | | |
|---|-------------------------------|-----------------------------------|
| PIIR | 31.5.2024 | Pasi Kallunki |
| SUUN | | |
| TARK | | |
| TARK | | |
| HYV | | |
| HYV | | |
| VAH | | |
| | KORVAA OSITTAIN 6917, 6596 | MITTAKAAVA 1:1000/1:100, 1:100 |
| | | PIIR. N:O IN / IJ 13374 |