KUIVATUS

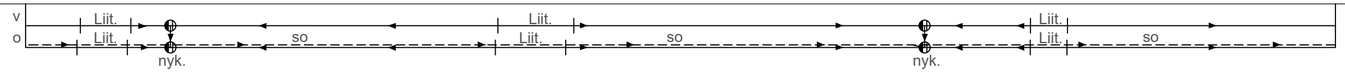

PITUUSLEIKKAUS 1:1000/1:100

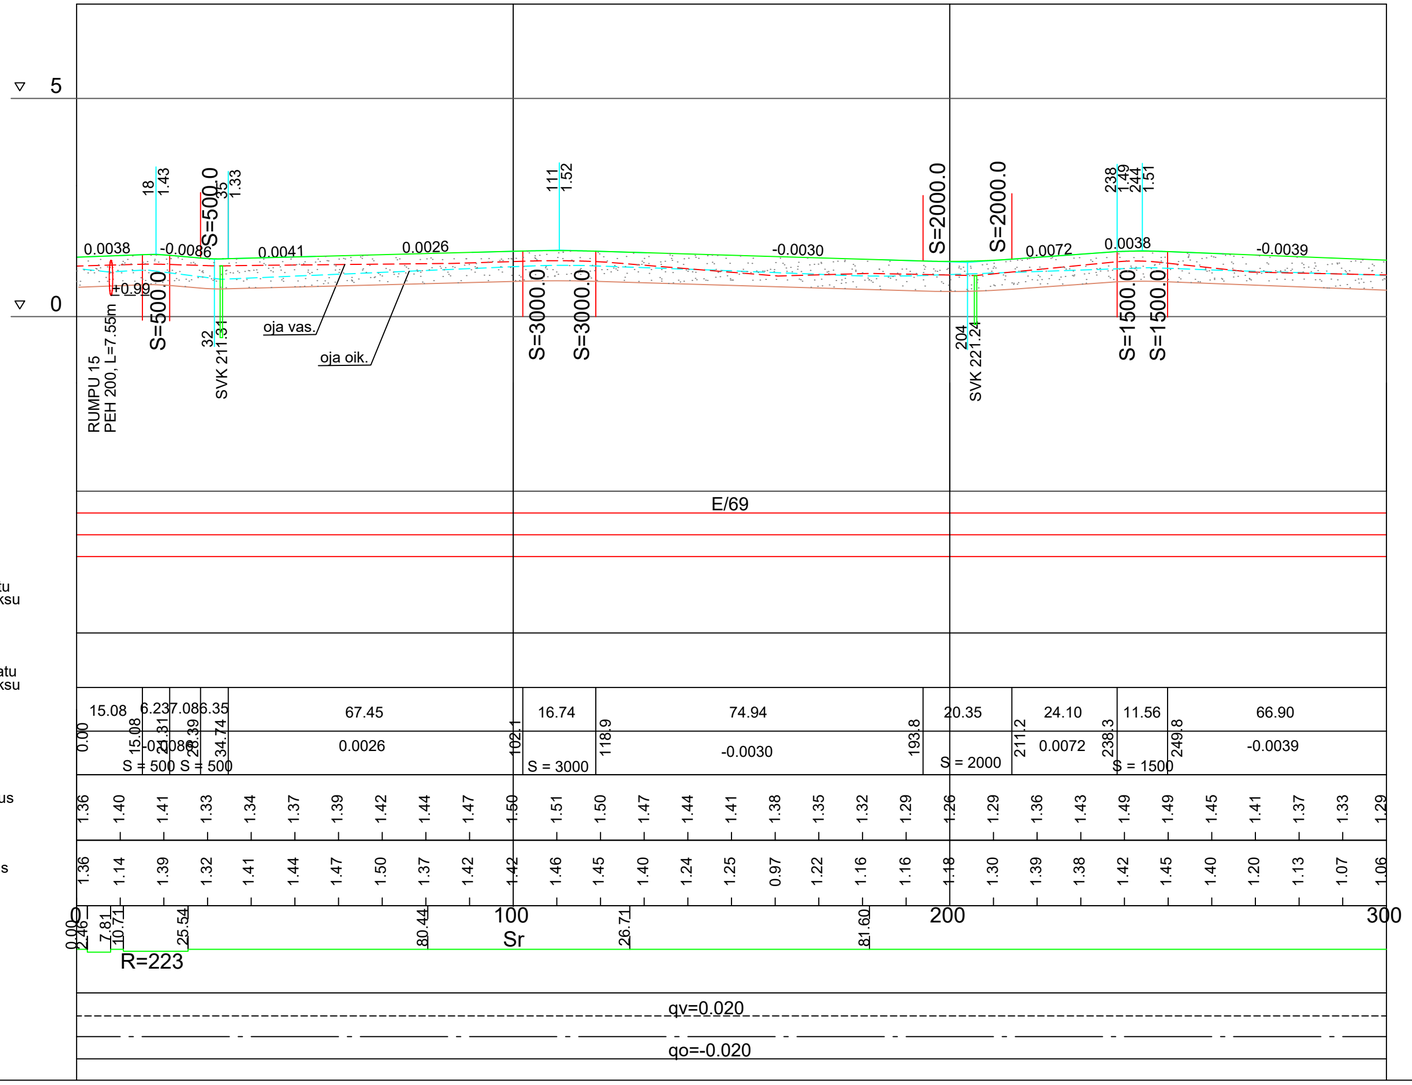

ASEMAPIIRUSTUS IN/IJ 13 293 JA 13 294
KUIVATUSKARTTA IN/IJ 13 295 JA 13 296
PITUUS- JA TYYPPIPOIKKILEIKKAUKSET IN/IJ 13 298
PAALUTUSMITAT R-asemalla

			TYÖMAAN TYÖNJOHTO ON VELVOLLINEN HANKKIMAAN TIEDOT KAAPELIEN JA JOHTIMIEN SIJAINNISTA
			PORIN KAUPUNKI
KÄSIT	16.8.2023		TEKNINEN TOIMIALA
SUUN	16.8.2023		INFRAYKSIKKÖ / INFRAJOHTAMINEN
TARK	28.8.23		HYVELÄNTIEN JALANKULKU- JA PYÖRÄILYVÄYLÄ
TARK			VÄLILLÄ POHJOISVÄYLÄ-ILTARUSKONTIE PLV. 0-300
HYV	28.8.2023	LIIK. INS.	
VAHV			PITUUSLEIKKAUS KasLissu
ETRS-GK22 N2000	KORVAA OSITTAIN: 8532	MITTAKAAVA 1:100, 1:1000	PIIR N:O IN / IJ 13 297