


▽ 5

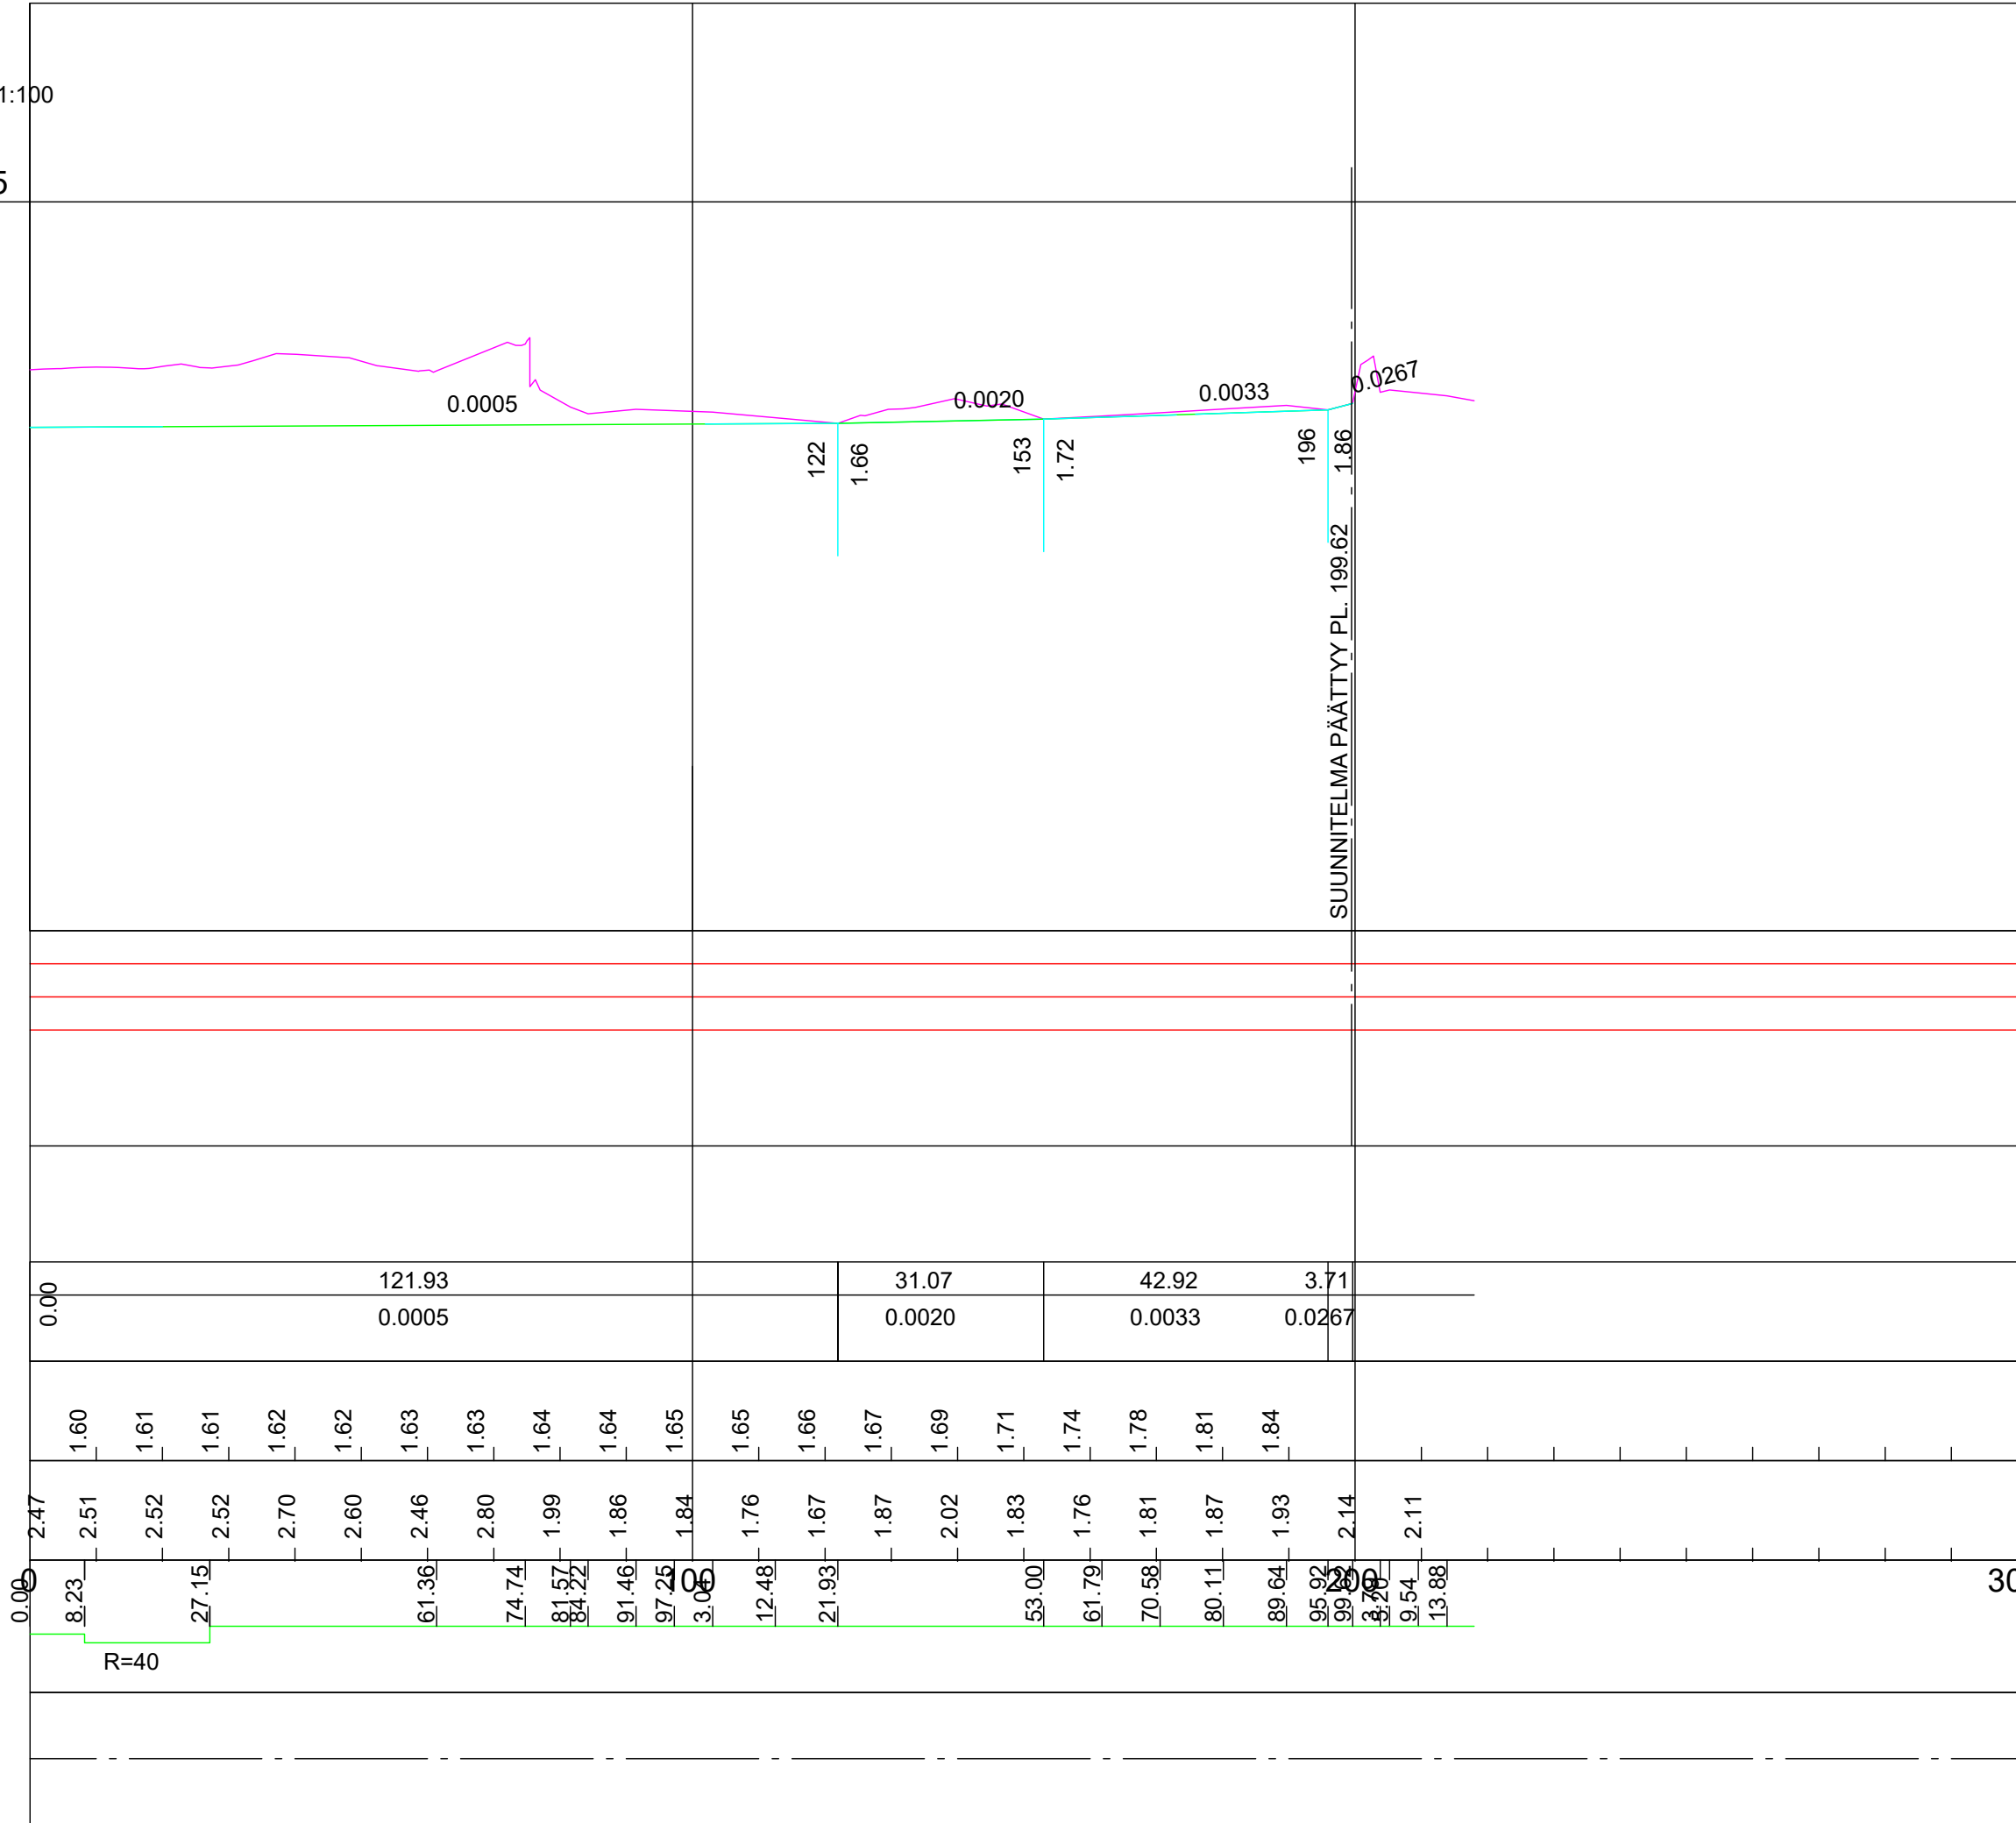

Technical drawing showing a rectangular structure with dimensions and annotations:

- Overall width: 4715
- Left side width: 1866 (muuttuva)
- Right side width: 2849 (muuttuva)
- Height: 500
- Ground level: 0.000
- Slopes: 1:2 (indicated on both sides of the ground level)
- Annotation: "Nykyinen verkko-aita" (Current fence) with an arrow pointing to the left side of the structure.

			TYÖMAAN TYÖNJOHTO ON VELVOLLINEN HANKKIMAAN TIEDOT KAAPELIEN JA JOHTIMIEN SIJAINNISTA	
PIIR			PORIN KAUPUNKI TEKNINEN PALVELUKESKUS	
SUUN	25.8.2025	Irma Lehto	INFRAKSIKKÖ / INFRAJOHTAMINEN	
TARK			HELMENTIE	
TARK			KUIVATUSOJA TONTIN 609-7-6-67 KOHDALLA	
HYV				
HYV			PITUUS- JA TYYPPIPOIKKILEIKKAUKSET	
ETRS-GK22 N2000			MITTAKAAVA 1:1000/1:100, 1:100	PIIR. N:O IN / IJ 13 519