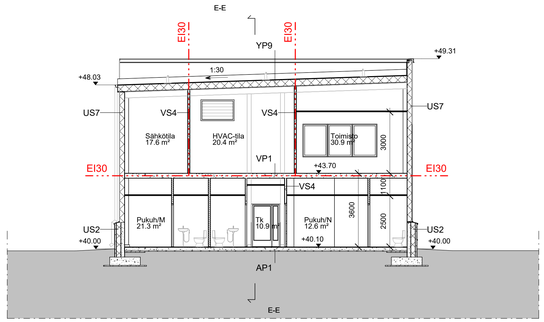

Leikkaus A-A 1 : 100

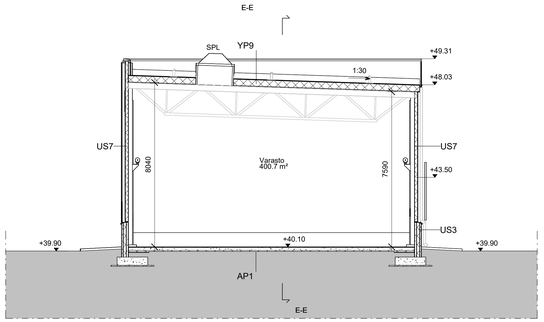

Leikkaus B-B 1 : 100

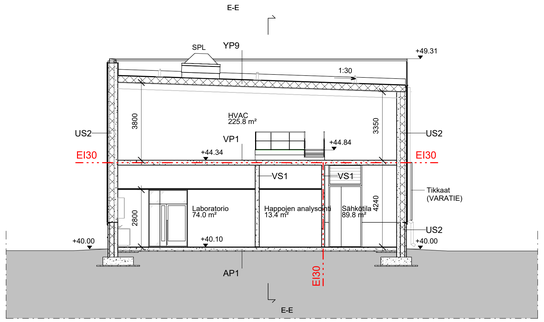

Leikkaus C-C 1 : 100

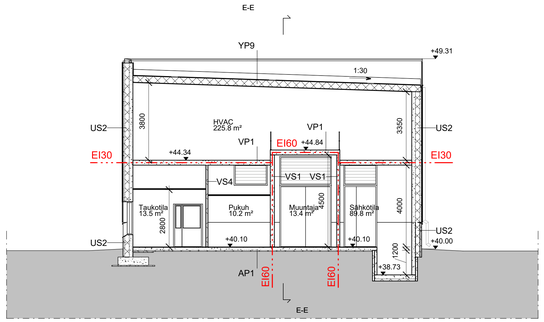

Leikkaus D-D 1 : 100

RAKENNETYYPIT:

YP9

1	Kaksinkertainen vedeneriste, bitumikermi	
	Puukattoelementti	
2	- rakennuslevy	
3	- liima- tai kertopuupalkit	100+100 mm
	- tuuletusrako	500 mm
	- mineraalivilla	
4	- höyrynsulku	
5	- rakennuslevy	
6	Kantava kattorakenne, teräsristikot tai -palkit rakennesuunnitelman mukaan	

AP1

	1	Pintamateriaali
	2	Betonilaatta
100+100 mm	3	Lämmöneristys (XPS)
500 mm	4	Murske # 0/32
	5	Leput täytöt # 0/90
	6	Pohjamaa

VP1

	1	Pintamateriaali
	2	Betonilaatta rakennesuunnitelman mukaan
	3	Pintamateriaali

US3

80 mm	1	Teräsbetoninen ulkokuori
145 mm	2	Lämmöneriste, uritettu mineraalivilla
120 mm	3	Teräsbetoninen sisäkuori
	4	Pintamateriaali

US7

200 mm	1	Pelti-villa-pelti elementti

VS1

	1	Pintamateriaali
	2	Teräsbetoniseinä
	3	Pintamateriaali

VS4

	1	Pintamateriaali
13 mm	2	Kipsilevy
95 mm	3	Puu- tai terässranka
13 mm	4	Kipsilevy
	5	Pintamateriaali

VS5

	1	Pintamateriaali
130 mm	2	Muuraus, kalkkihiekkatiili
	3	Sivellävä vedeneristysjärjestelmä
	4	Pintamateriaali

VS6

100 mm	1	Pelti-villa-pelti elementti

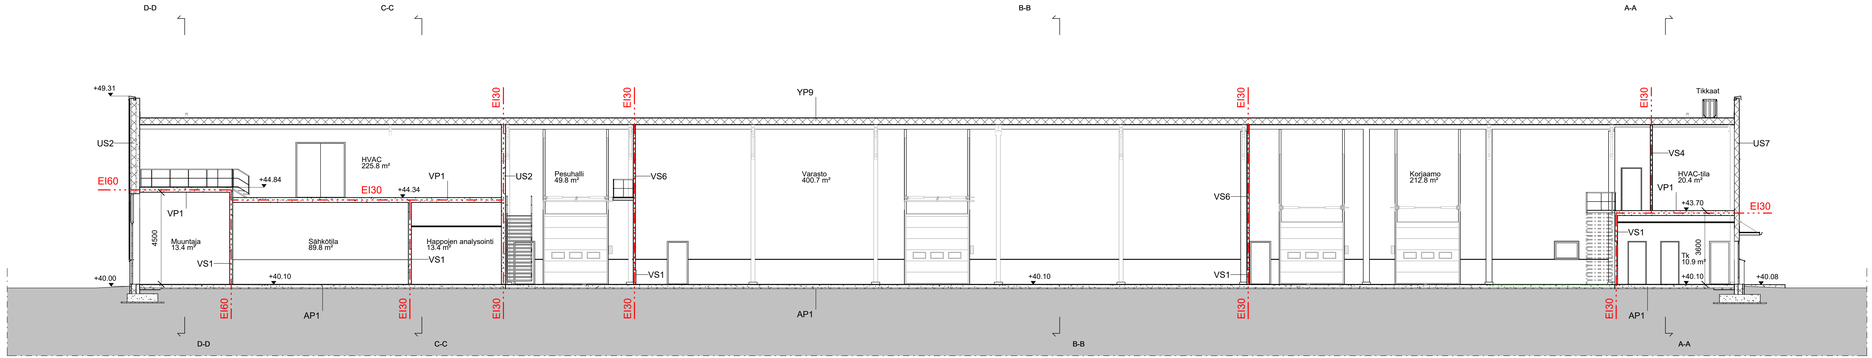

Leikkaus E-E 1 : 100

Tasokoordinaatisto/ Plankoordinatsystem:
ETRS-GK22
Korkeusjärjestelmä / Höjdsystem:
N2000

K-osa/Kylä 609 Pori	Kortteli / Tila 10	Tontti / Tila Mxxx	Viranomaisten merkintöjä
Rakennustoimenpide Uudisrakennus			Piirustuslaji PÄÄPIIRUSTUS 32
Rakennuskohteen nimi ja osoite Oy Forcit Pori Ab Parkanontie 788 29600 Noormarkku, Pori			Piirustuksen sisältö 915 Laboratorio, kunnossapito ja ajoneuvohalli Leikkaukset A-A - E-E Mittakaavat 1:00
FORCIT			Suunnittelulaala ARK Dokumenttinumero 30114 Muutos
Suunnittelijan yhteystiedot M. Palomäki			Tiedosto TH-9010-L300-100004.pdf
AFRY AFRY Finland Oy Jaakonkatu 3 01620 VANTAA	Vastuullinen suunnittelija JP Lonka Päiväys 29.6.2026		Tarkastaja T. Juvä Päiväys 29.6.2026
	Työnumero 1010330438		