



KUIVATUS

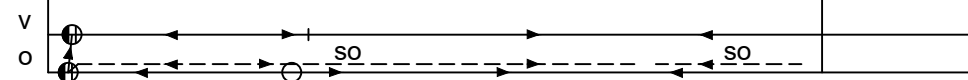

PITUUSLEIKKAUS 1:1000/1:100


▽ 10

▽ 5

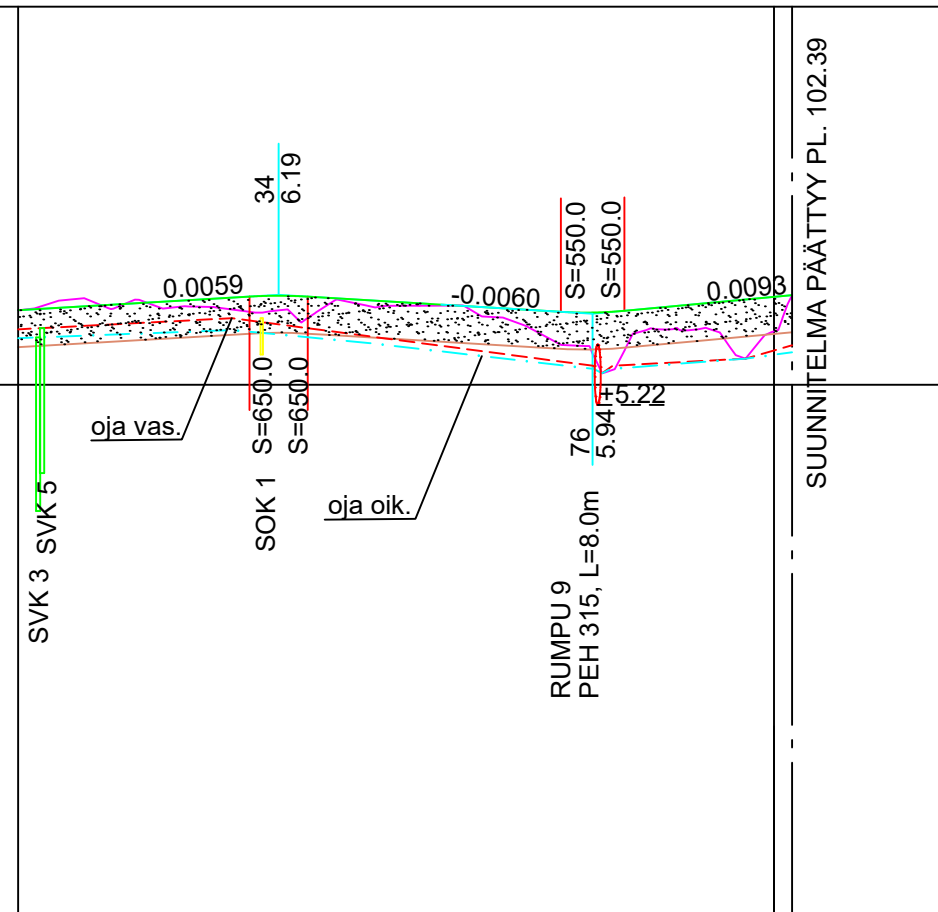

Päällysrakenne	E/49										
Poikkileikkaus											
Vesijohto											
Jätevesi putken laatu	Kaltevuus / Vesijuoksu										
Sadevesi putken laatu	Kaltevuus / Vesijuoksu										
Matka	0.00	30.61	30.61	32.23	33.47	33.47	35.19	36.41	38.41	38.41	22.18
Pituus / kaltevuus	0.0059	S=650	S=650	-0.0060	S=550	S=550	0.0093				
Tasausviivan korkeus	5.99	6.04	6.10	6.16	6.15	6.09	6.03	5.97	5.98	6.07	6.16
Maanpinnan korkeus	5.99	6.09	6.02	5.97	5.99	6.04	5.98	5.62	5.41	5.73	5.71
Paalutus	0.00										100
Kaarevuus	Sr	32.23	39.34	54.67	Sr	74.52	R=25				2.39
				R=60							
Kaltevuus				qv=0.020							
				qo=-0.020							

POIKKILEIKKAUS 1:100

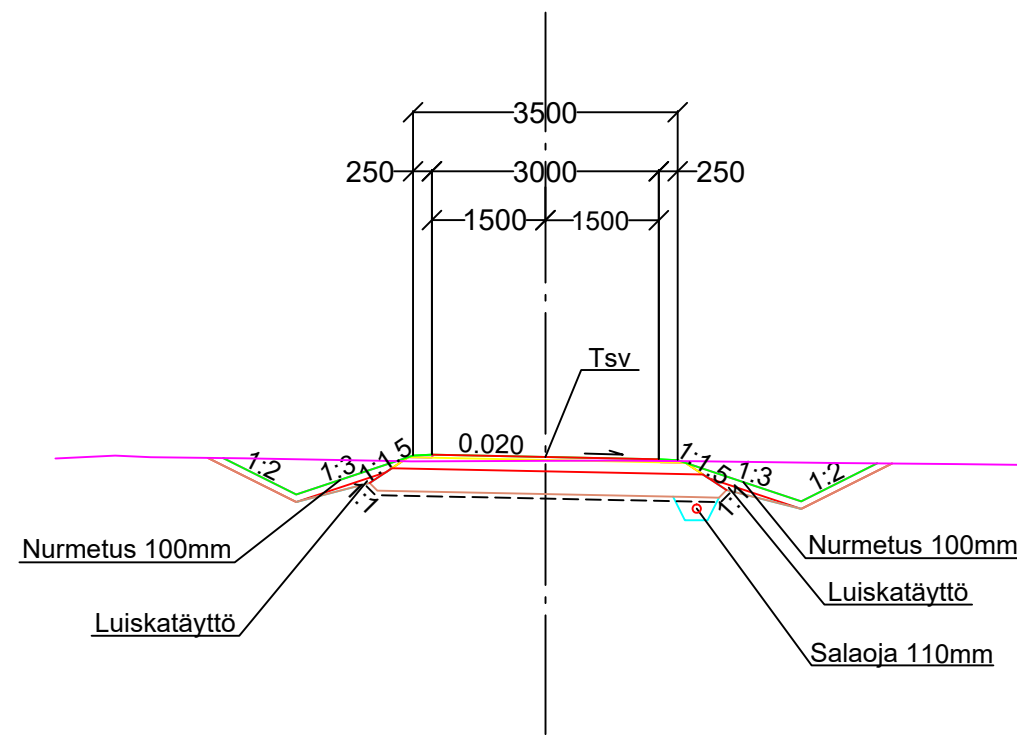

JALANKULKU- JA PYÖRÄILYVÄYLÄ
 RAKENNE E/49, KATULUOKKA 6
 40 MM KULUTUSKERROS, AB 16/100
 150 MM KANTAVAKERROS, MURSKE 0-32 mm
 300 MM JAKAVAKERROS, MURSKE 0-90 mm
 SUODATINKANGAS N3
 490 MM YHT.

ASEMAPIIRUSTUS IN/IJ 13 304
 KUIVATUSKARTTA IN/IJ 13 305
 PAALUTUSMITAT R-ASEMALLA

			TYÖMAAN TYÖNJOHTO ON VELVOLLINEN HANKKIMAAN TIEDOT KAAPELIEN JA JOHTIMIEN SIJAINNISTA
KÄSIT	29.9.2023		PORIN KAUPUNKI
SUUN	29.9.2023		TEKNINEN TOIMIALA
TARK	9.10.2023		INFRAYKSIKKÖ / INFRAJOHTAMINEN
TARK			ALINENPUISTON JALANKULKU- JA PYÖRÄILYVÄYLÄ
HYV	10.10.2023	LIIK. INS.	
VAHV			PITUUS- JA POIKKILEIKKAUKSET KasLissu
ETRS-GK22 N2000			MITTAKAAVA 1:1000/1:100 PIIR N:O IN / IJ 13 306