
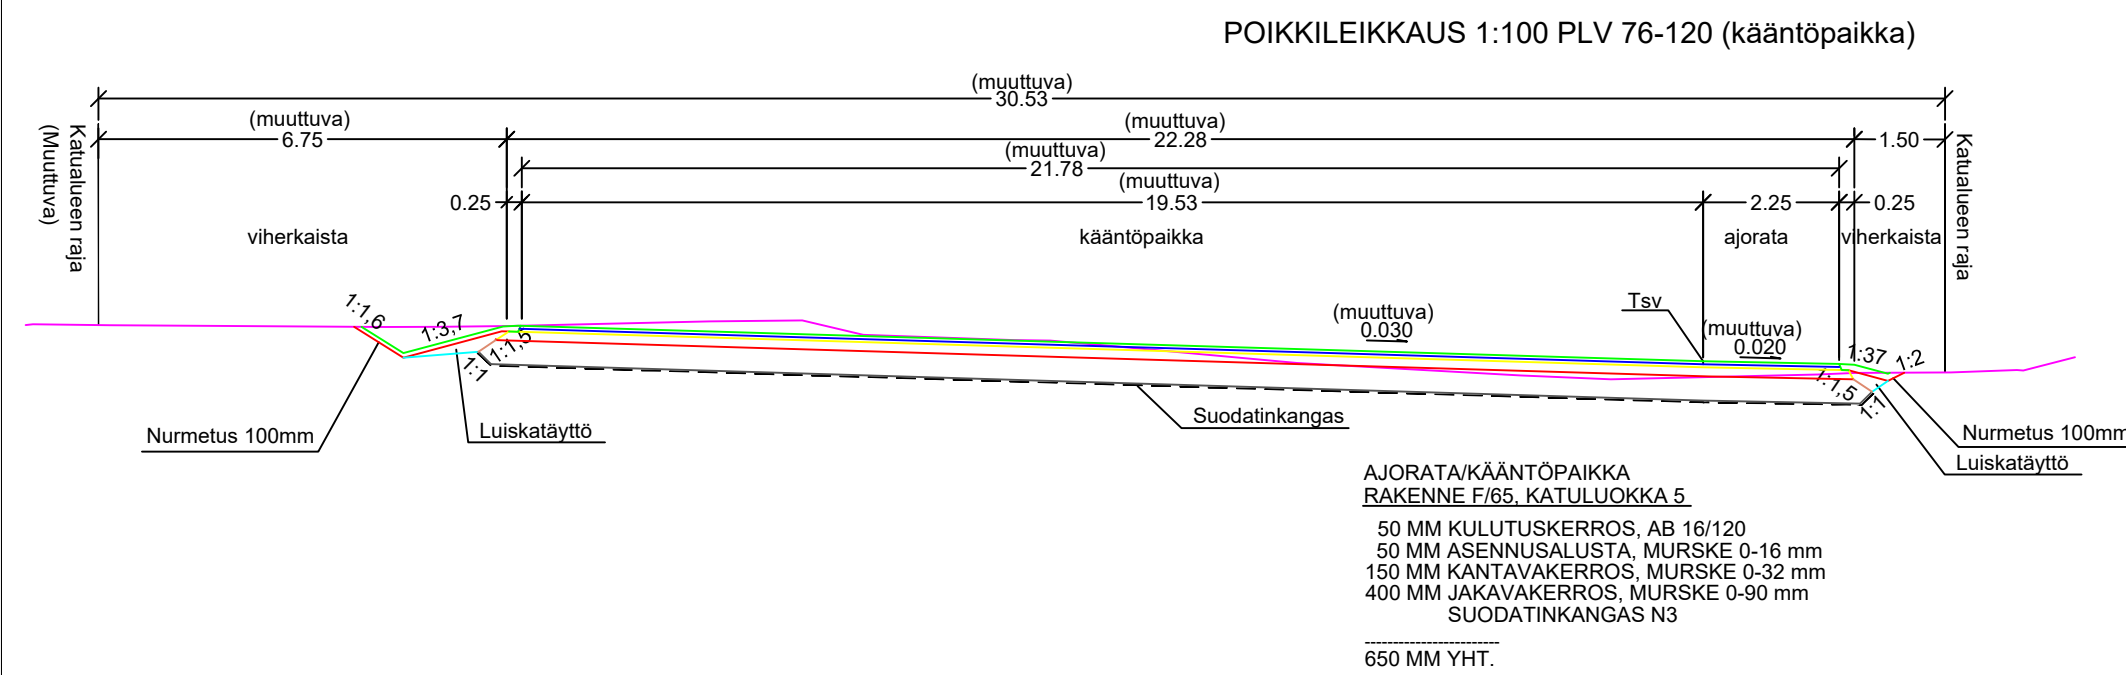
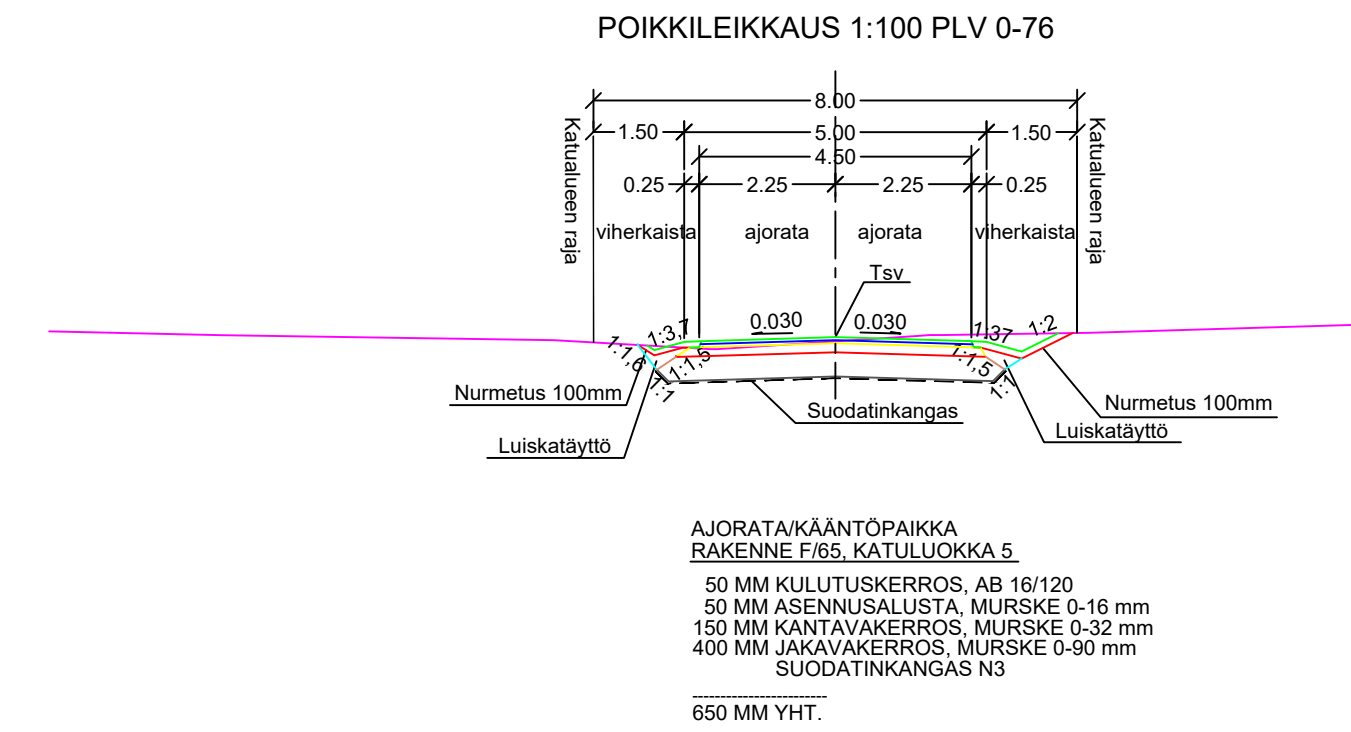


KUIVATUS

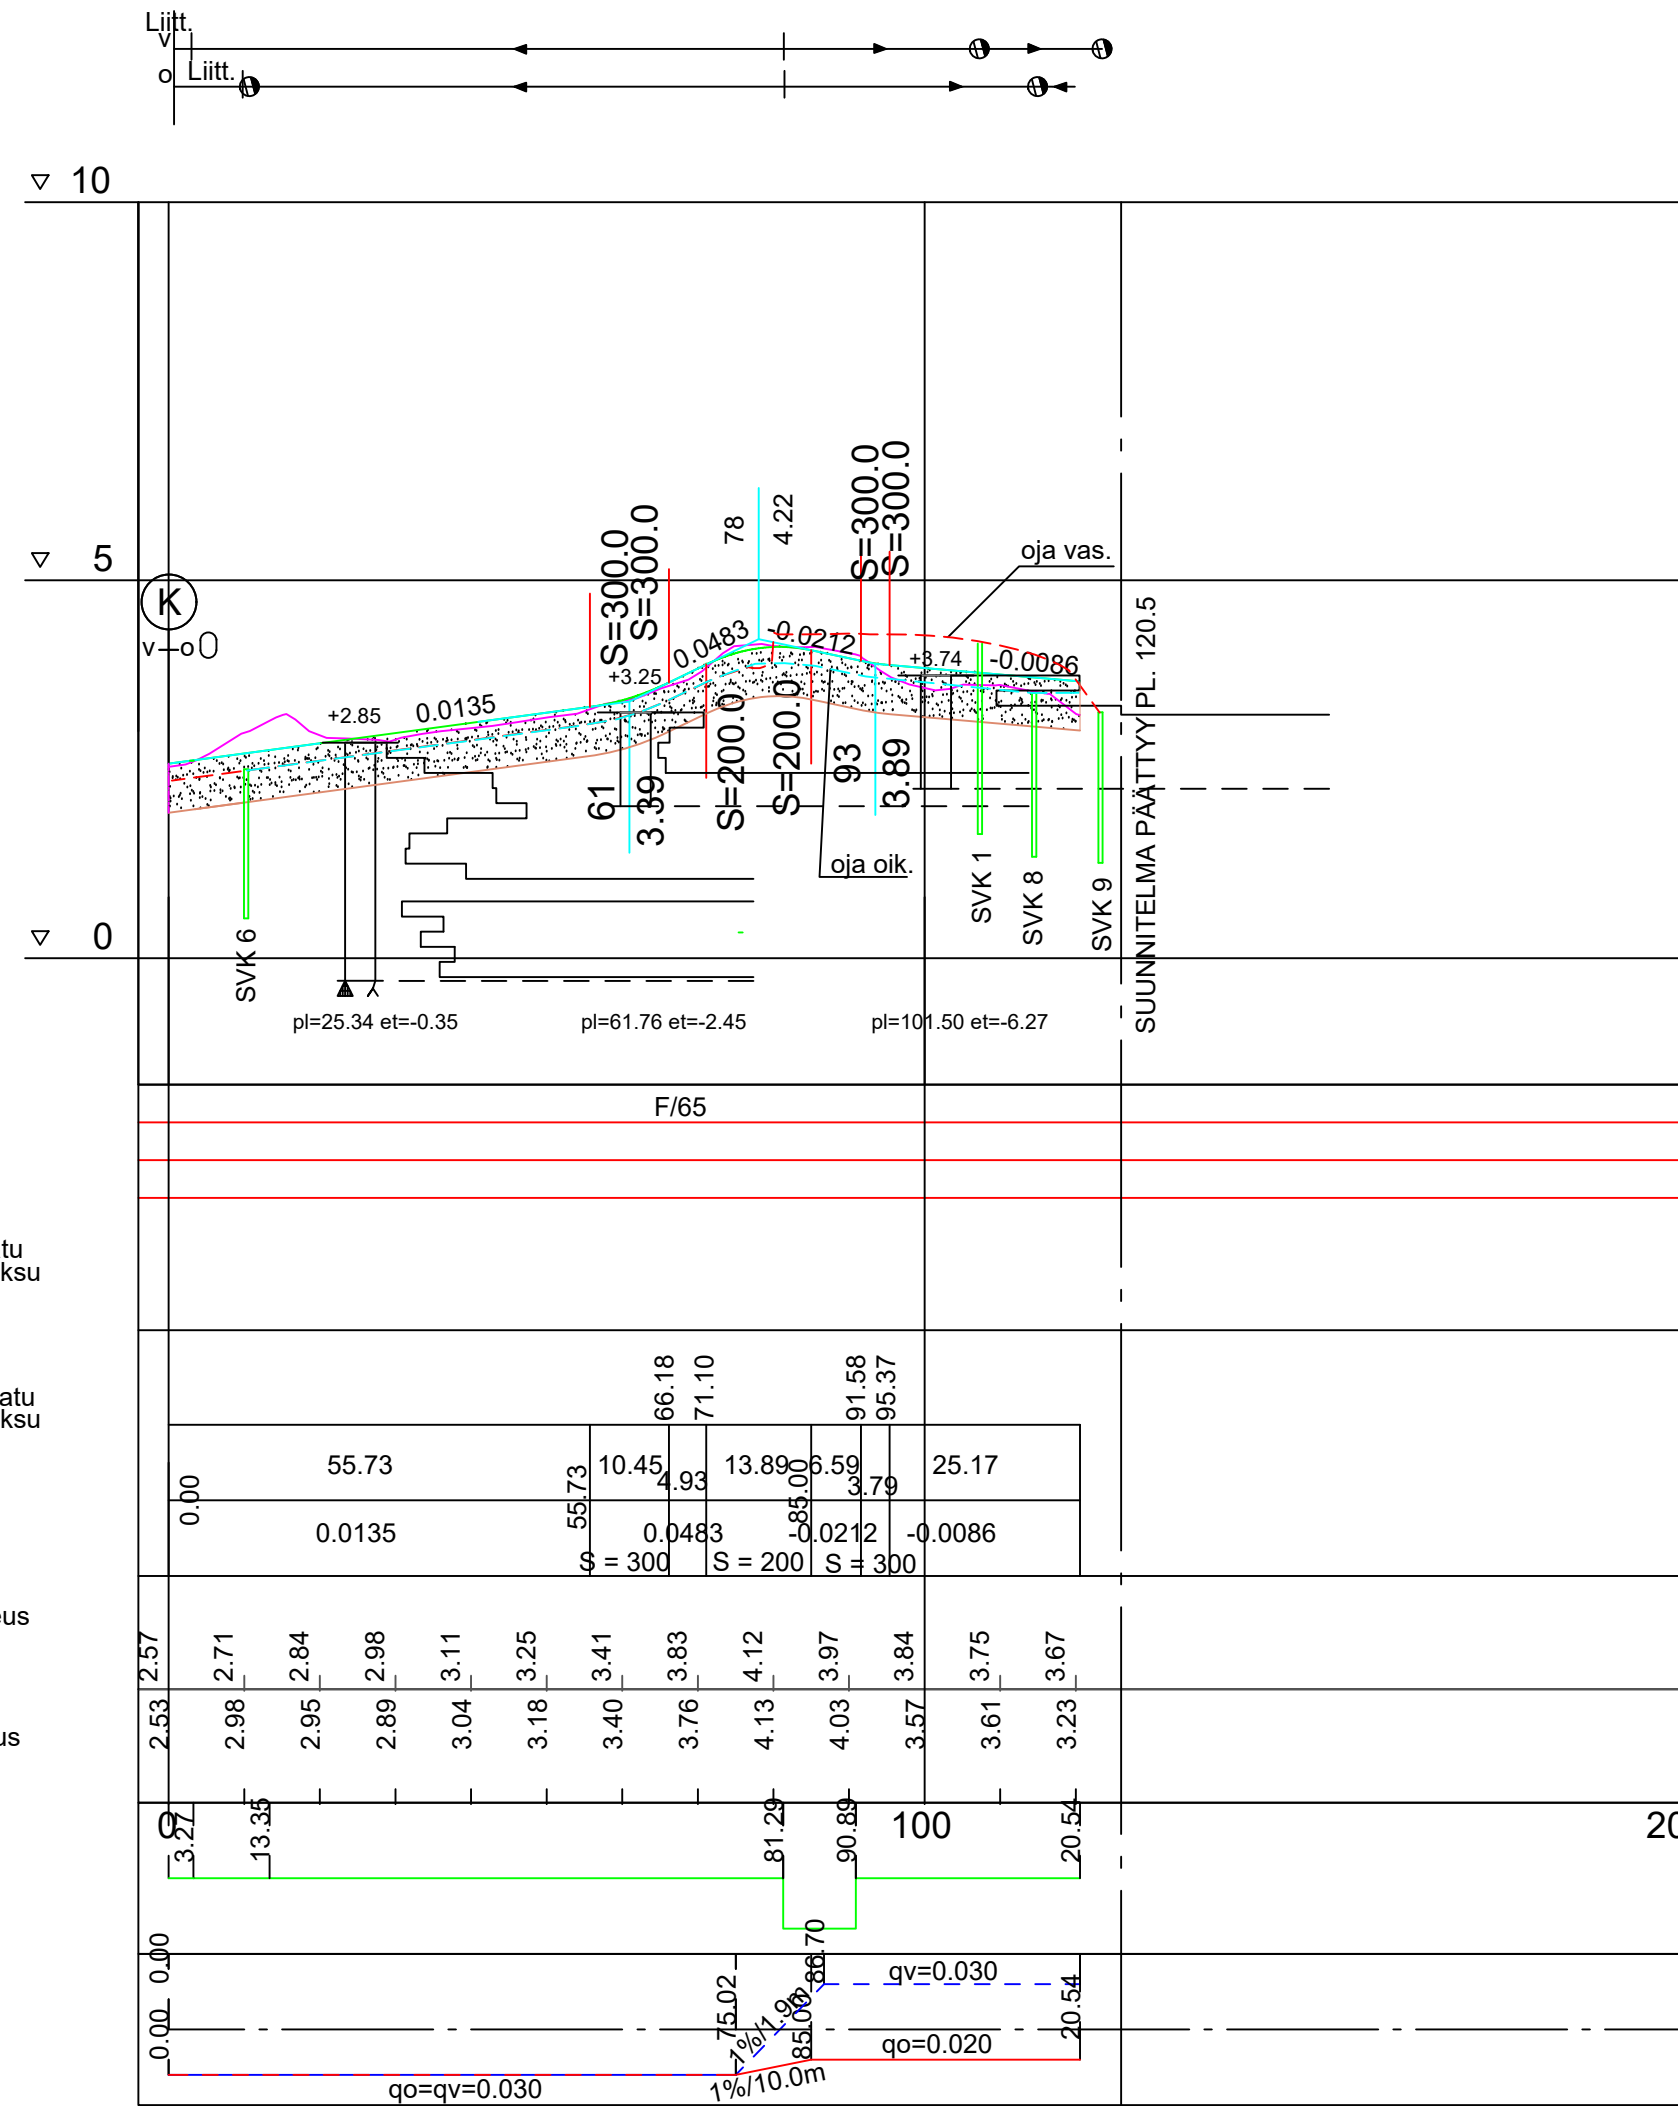

ASEMAPIIRUSTUS IN/IJ 13 405  
KUIVATUSKARTTA IN/IJ 13 406  
PITUUS-JA TYYPIPOIKKILEIKKAUS IN/IJ 13 407  
PAALUTUSMITAT R- asemalla

TYÖMAAN TYÖNJOHTO ON VELVOLLINEN HANKKIMAAN TIEDOT KAAPELIEN JA JOHTIMIEN SIJAINNISTA		
PIIR	23.10.2024	Jouni Vuorenmaa
SUUN	23.10.2024	Jouni Vuorenmaa
TARK		
TARK		
HYV	LIIK. INS.	
HYV		
MITTAKAAVA 1:1000/1:100, 1:100		PIIR. N:O IN / IJ 13 408