



POIKKILEIKKAUS 1:100  
PLV 9.59-207.42

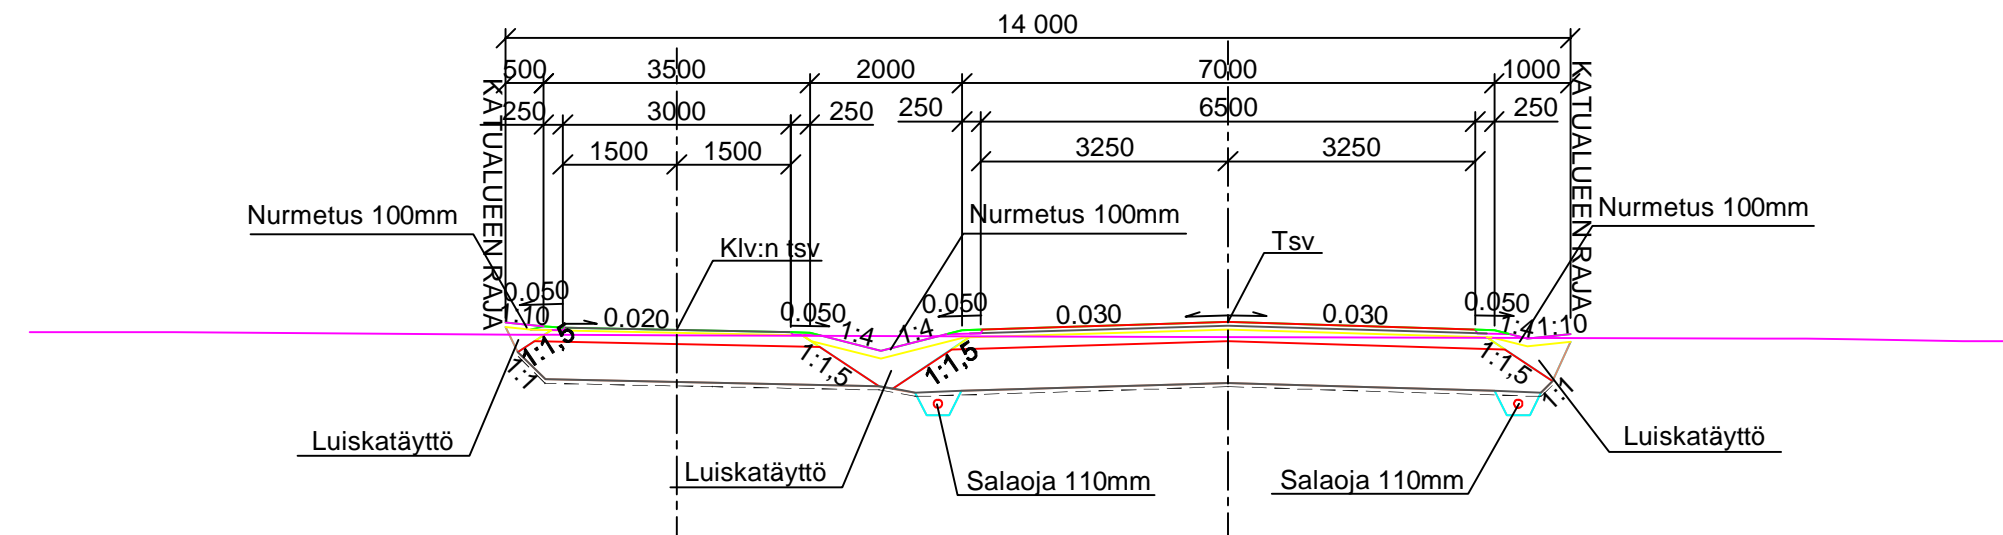

KEVYEN LIIKENTEEN VÄYLÄ  
RAKENNE E/69, KATULUOKKA 6  
40 MM KULUTUSKERROS, AB 11/100  
150 MM KANTAVAKERROS, MURSKE 0-32 mm  
500 MM JAKAVAKERROS, MURSKE 0-90 mm  
SUODATINKANGAS N3  
690 MM YHT.


AJORATA  
RAKENNE E/80, KATULUOKKA 4  
50 MM KULUTUSKERROS, AB 16/120  
50 MM TASAUSKERROS MURSKE 0-16 mm  
150 MM KANTAVAKERROS, MURSKE 0-32 mm  
550 MM JAKAVAKERROS, MURSKE 0-90 mm  
SUODATINKANGAS N3  
800 MM YHT.

POIKKILEIKKAUS 1:100  
PLV 380.50-495.67

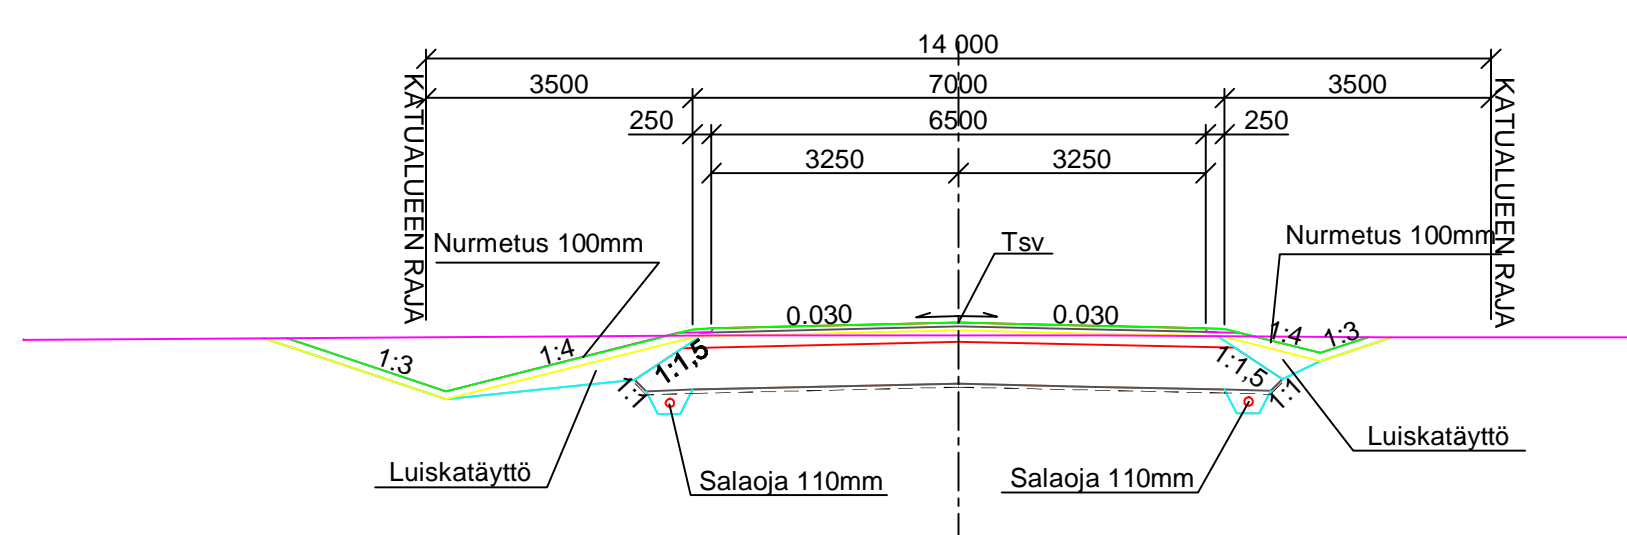

AJORATA  
RAKENNE E/80, KATULUOKKA 4  
50 MM KULUTUSKERROS, AB 16/120  
50 MM TASAUSKERROS MURSKE 0-16 mm  
150 MM KANTAVAKERROS, MURSKE 0-32 mm  
550 MM JAKAVAKERROS, MURSKE 0-90 mm  
SUODATINKANGAS N3  
800 MM YHT.

POIKKILEIKKAUS 1:100  
PLV 207.42-380.50

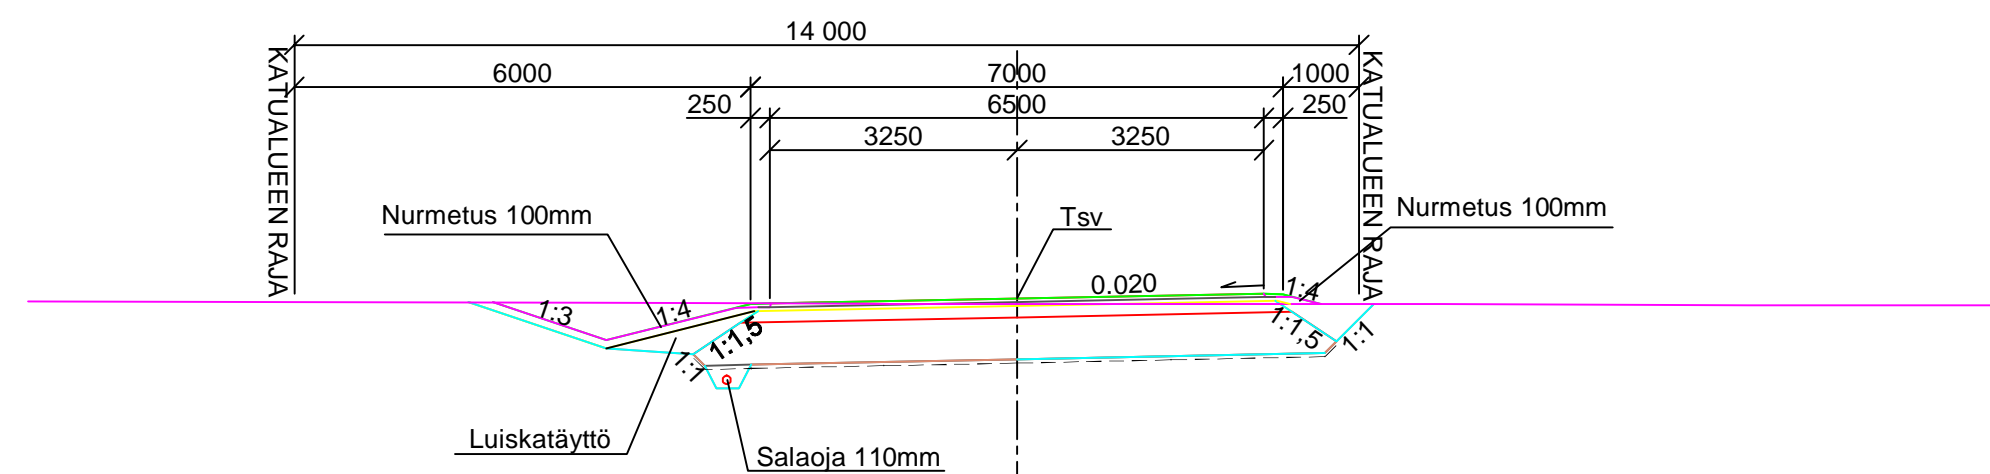

AJORATA  
RAKENNE E/80, KATULUOKKA 4  
50 MM KULUTUSKERROS, AB 16/120  
50 MM TASAUSKERROS MURSKE 0-16 mm  
150 MM KANTAVAKERROS, MURSKE 0-32 mm  
550 MM JAKAVAKERROS, MURSKE 0-90 mm  
SUODATINKANGAS N3  
800 MM YHT.

HYVÄKSYTTY  
päivänä \_\_\_\_\_ kuuta  
vuonna \_\_\_\_\_  
Porin kaupunki  
TEKNINEN LAUTAKUNTA

ASEMAPIIRUSTUS IN/IJ 13 268  
KUIVATUSKARTTA IN/IJ 13 269  
PITUUSLEIKKAUS IN/IJ 13 267  
PAALUTUSMITAT R- asemalla

			TYÖMAAN TYÖNJOHTO ON VELVOLLINEN HANKKIMAAN TIEDOT KAAPELIEN JA JOHTIMIEN SIJAINNISTA
KÄSIT	26.4.2023	Irma Lehto	PORIN KAUPUNKI TEKNINEN TOIMIALA
SUUN	26.4.2023	Irma Lehto	INFRAYKSIKKÖ / INFRAJOHTAMINEN
TARK			ISOPELLONKATU
HYV			JALANKULKU- JA PYÖRÄTIE J1
VAHV			TYYPPIPOIKKILEIKKAUKSET KasLissu
ETRS-GK22 N2000		MITTAKAAVA 1:100	PIIR N:O IN / IJ 13 281