


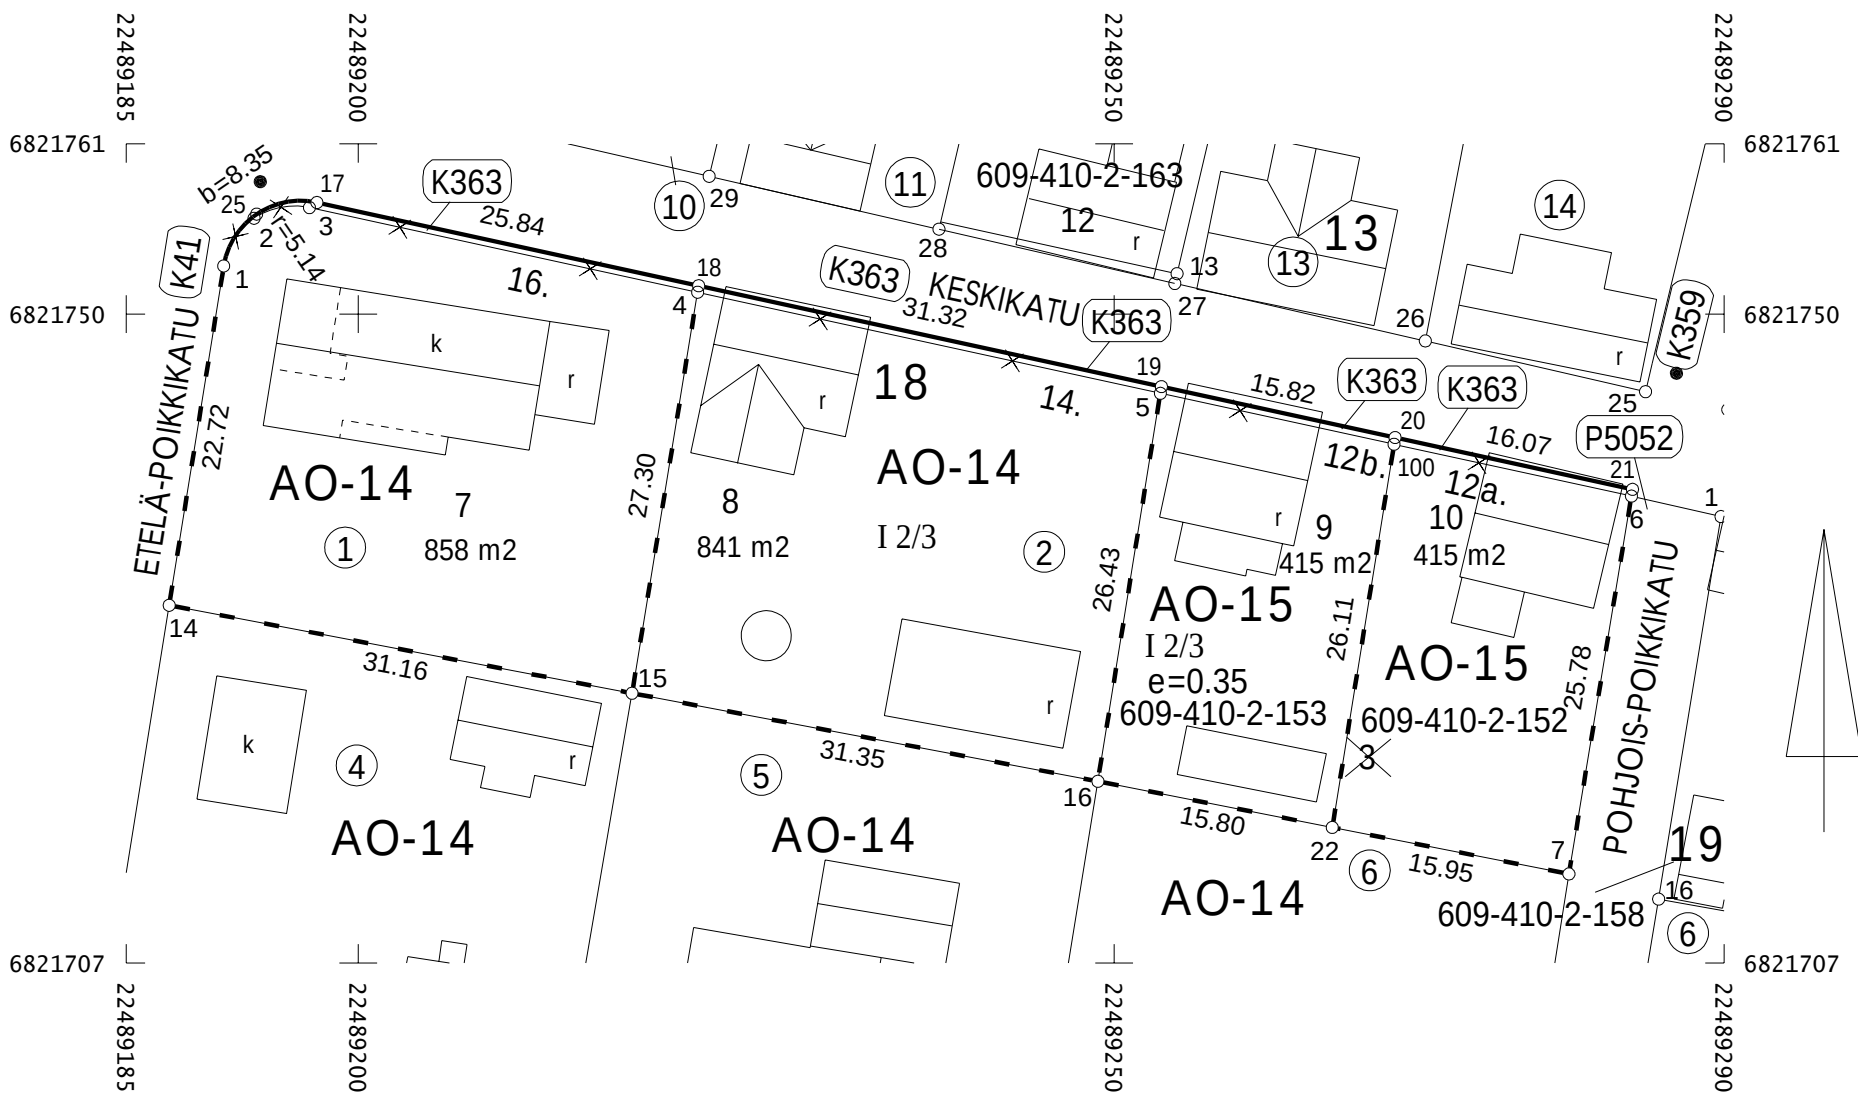

KOORDINAATTILUETTELO		
N:O	X	Y
1	6821753.174	22489191.105
4	6821751.439	22489222.449
5	6821744.761	22489253.055
6	6821737.963	22489284.209
7	6821712.977	22489280.074
14	6821730.738	22489187.496
15	6821724.932	22489218.110
16	6821719.109	22489248.919
17	6821757.377	22489197.270
18	6821751.873	22489222.520
19	6821745.202	22489253.126
20	6821741.833	22489268.579
21	6821738.410	22489284.283
22	6821716.057	22489264.422
25	6821756.603	22489193.283
100	6821741.389	22489268.507

KOORDINAATTIJÄRJESTELMÄT

X,Y: ETRS-GK22
Z: N2000

MUODOSTUMINEN				
TONTTI	P-ALA	OSAP-ALA	KIINTEISTÖ	
052 0018 0007	858	846	052 0018 0001	KESKIKATU
		12	052 9901 0363	
052 0018 0008	841	827	052 0018 0002	KESKIKATU
		14	052 9901 0363	
052 0018 0009	415	7	052 9901 0363	KESKIKATU
		408	410 0002 0153	
052 0018 0010	415	7	052 9901 0363	KESKIKATU
		408	410 0002 0152	

TONTTIJAON MUUTOS (osalle)		1:500	Pori	
ASEMAKAAVA AS 855		VAHVISTETTU 08.08.1984		
EDELLINEN TONTTIJAKO		27.05.1958	ON MAAREKISTERIALUETTA	
POHJAKARTAN HYVÄKSYI JA		TONTTIJAON LAATI 20.03.2025	Toejoki	
LASKI ME			KAUP. OSA	52
PIIRSI ME			KORTTELI	18
TARK ME			TONTIT	7–10
Markus Eronen			MUUTT. TONTIT	1–3
TONTTIJAKO HYVÄKSYTTY		TJ-KARTTA NRO 8578		
Apulaiskaupungeingeodeetti Teemu Salonen				