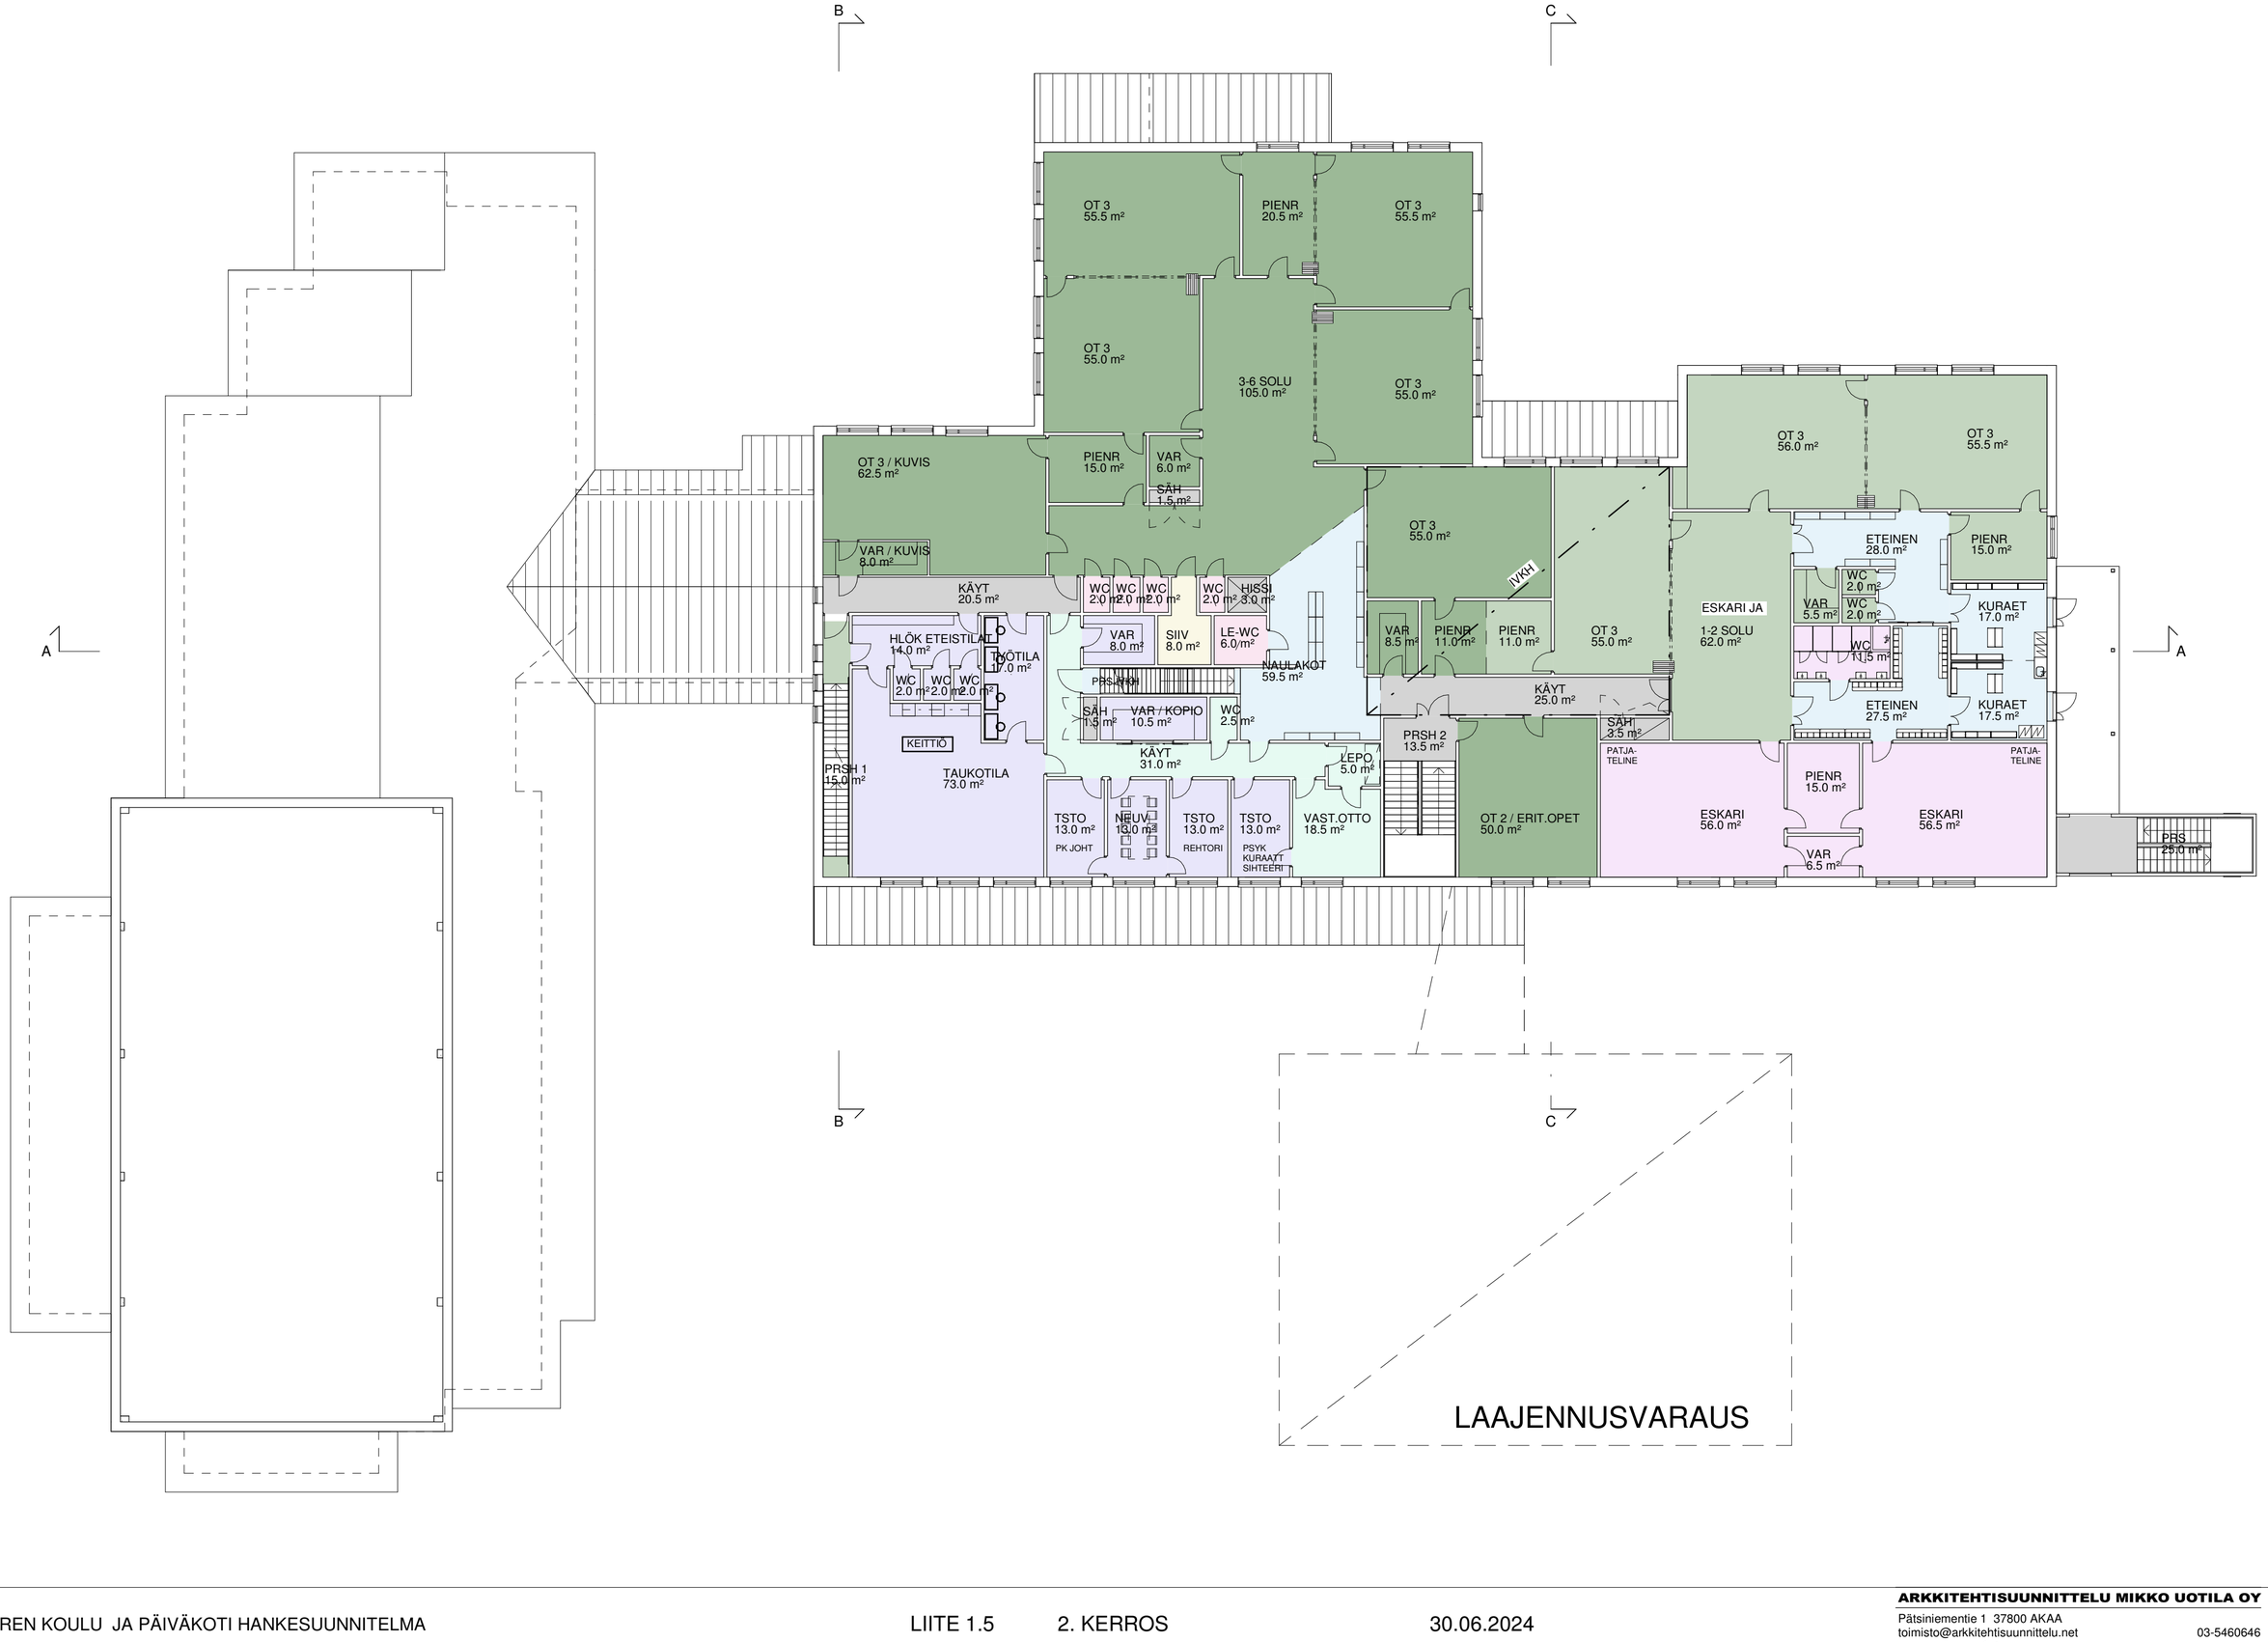


KYLÄSAAREN KOULU JA PÄIVÄKOTI HANKESUUNNITELMA

LIITE 1.5 2. KERROS 30.06.2024

ARKKITEHTISUUNNITTELU MIKKO UOTILA OY

Pätsiniementie 1 37800 AKAA
toimisto@arkkitehtisuunnittelu.net 03-5460646

Mikko Uotila arkkitehti SAFA