



PITUUSLEIKKAUS 1:1000/1:100
LASKUOJA 1

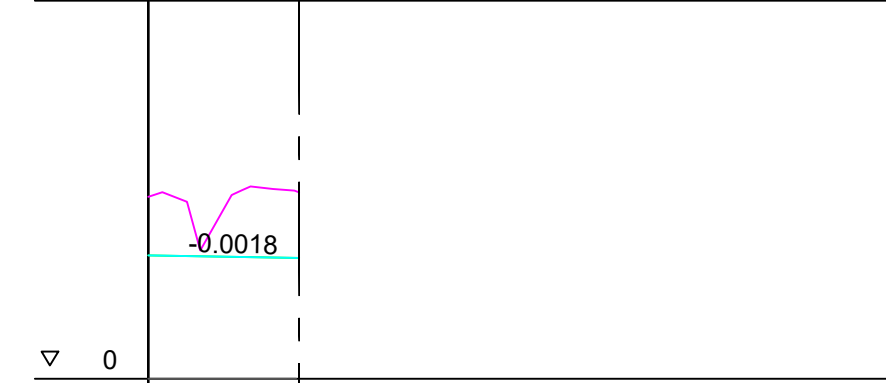

Suunnitelma päätty p.l.19.97


Päällysrakenne	
Poikkileikkaus	
Vesijohto	
Jätevesi putken laatu Kaltevuus / Vesijuoksu	
Sadevesi putken laatu Kaltevuus / Vesijuoksu	
Matka	19.97
Pituus / kaltevuus	0.00 -0.0018 19.97
Tasausviivan korkeus	1.63 1.61
Maanpinnan korkeus	2.41 2.24
Paalutus	0.00 6.90 19.97
Kaarevuus	Sr
Kaltevuus	

PITUUSLEIKKAUS 1:1000/1:100
LASKUOJA 2

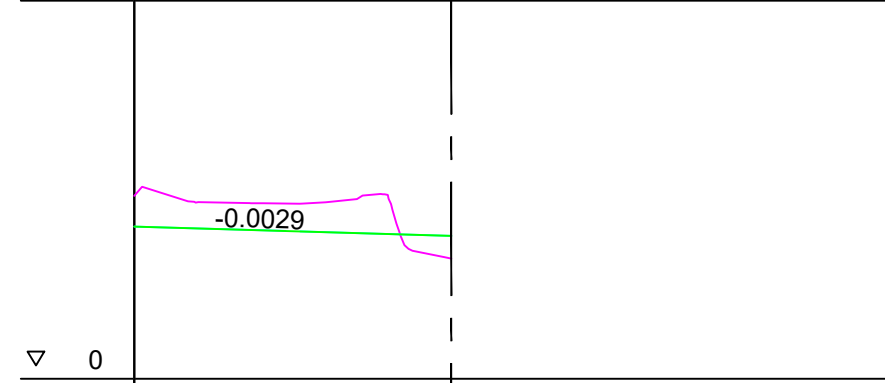

Suunnitelma päätty p.l.41.95

Päällysrakenne	
Poikkileikkaus	
Vesijohto	
Jätevesi putken laatu Kaltevuus / Vesijuoksu	
Sadevesi putken laatu Kaltevuus / Vesijuoksu	
Matka	0.00 41.95 41.95
Pituus / kaltevuus	0.00 -0.0029 41.95
Tasausviivan korkeus	2.01 1.98 1.95 1.93 1.90
Maanpinnan korkeus	2.42 2.33 2.32 2.41 1.63
Paalutus	0 6.90 19.97
Kaarevuus	Sr R=4 Sr
Kaltevuus	

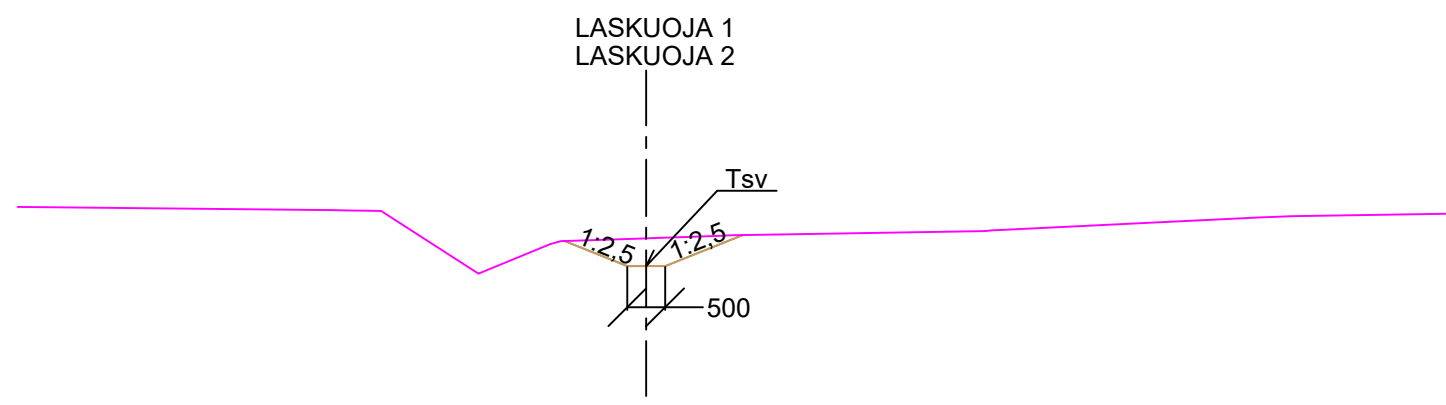

HYVÄKSYTTY
päivänä _____ kuuta
vuonna _____
Porin kaupunki
TEKNINEN LAUTAKUNTA

ASEMPIIRUSTUS IN/IJ 13 288
KUIVATUSKARTTA IN/IJ 13 289
PITUUS- JA TYYPIPOIKKILEIKKAUKSET IN/IJ 13 290
PAALUTUSMITAT R-asemalla

			TYÖMAAN TYÖNJOHTO ON VELVOLLINEN HANKKIMAAN TIEDOT KAAPELIEN JA JOHTIMIEN SIJAINNISTA	
KÄSIT	3.7.2023	Irma Lehto	PORIN KAUPUNKI	
SUUN	3.7.2023	Irma Lehto	TEKNINEN TOIMIALA	
TARK			INFRAYKSIKKÖ / INFRAJOHTAMINEN	
TARK			HELMENTIE VÄLILLÄ KORJUUNTIE-HELMENTIEN 1	
HYV			LASKUOJAT 1 JA 2	
VAHV			PITUUS- JA TYYPIPOIKKILEIKKAUKSET KasLissu	
ETRS-GK22 N2000			MITTAKAAVA 1:1000/1:100, 1:100	PIIR N:O IN / IJ 13 291