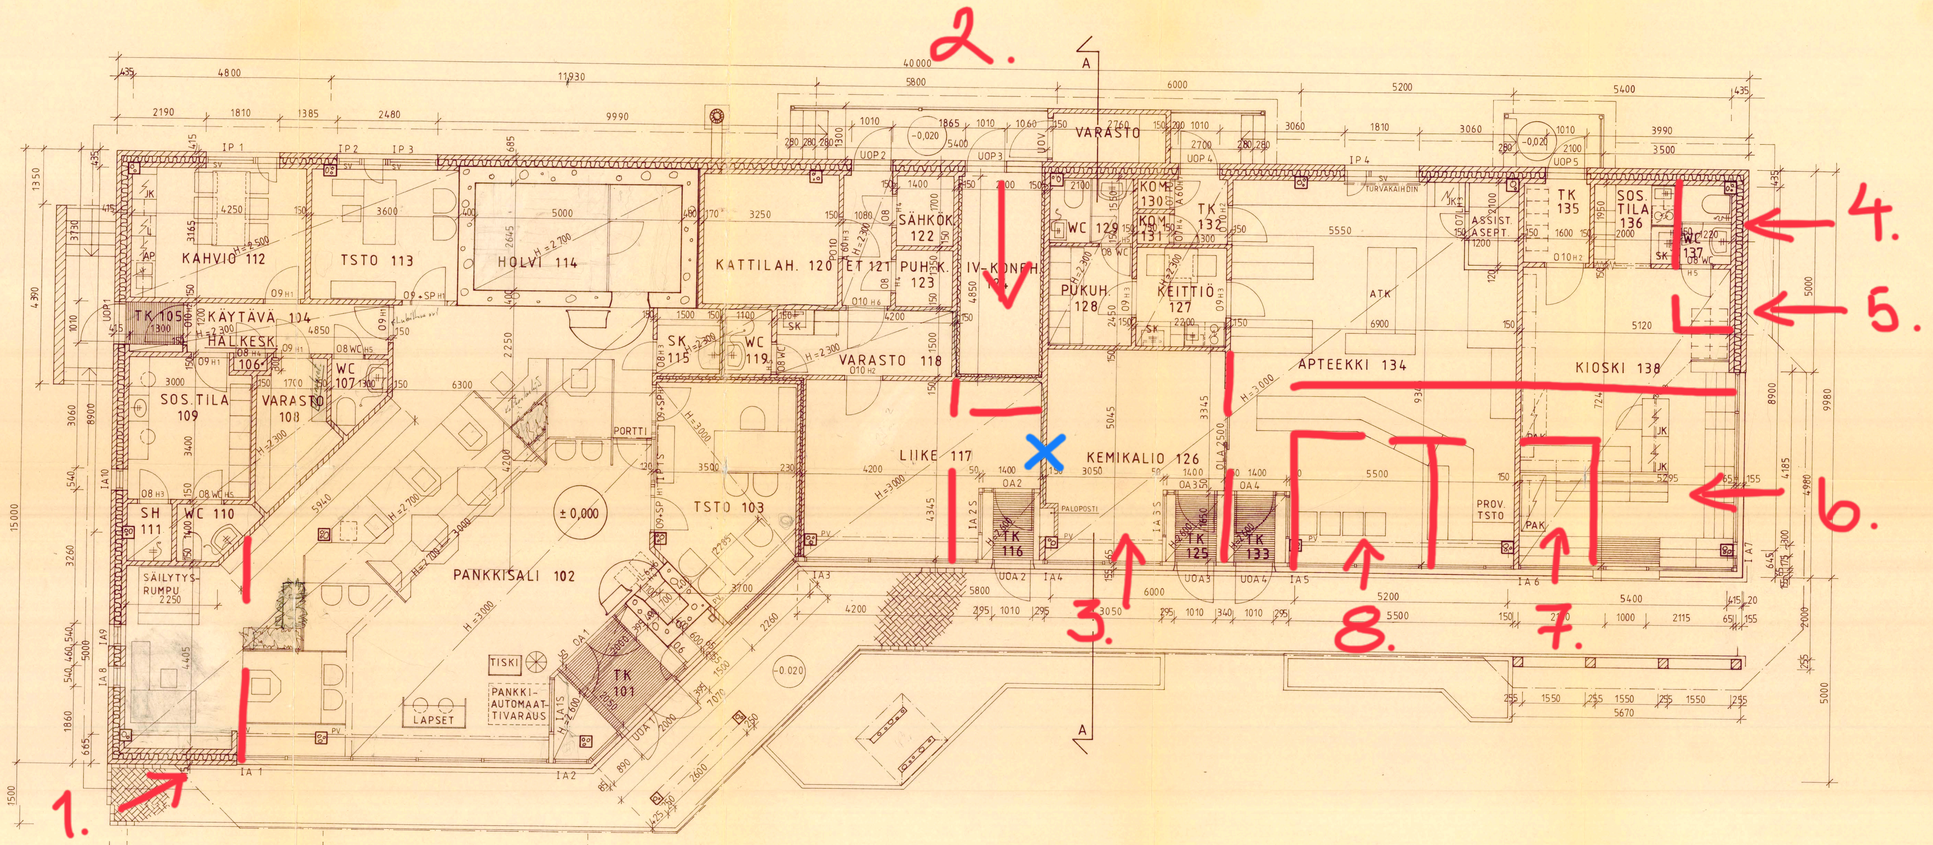

± 0,000 = LATTIAN KORKEUS (= +3,800)

RAKENNUS VARUSTETAAN KONEELLISELLA ILMASTOINNILLA.

Kunta/Kylä 43	Kortteli/Tila 63	Tontti/Rn:o 12	Viranomaisten arkistoimenkohtoja varten
Rakennuspaikan osoite: UUDISRAKENNUS			Piirustuslaji: TYÖPIIRUSTUS
POP ⌀ VANHAKOIVISTO PORI			Piirustuksen sisältö: POHJAPIIRROS
ARKKITEHTUURITOIMISTO ERKKA RUUSUNEN OY SEMINAARINK. 3 26100 RAUMA PUHELIN 938-224 222 JA 224 223			Mittakaava: 1:50
27. 8 1985			Muutos
			ARK 138 07