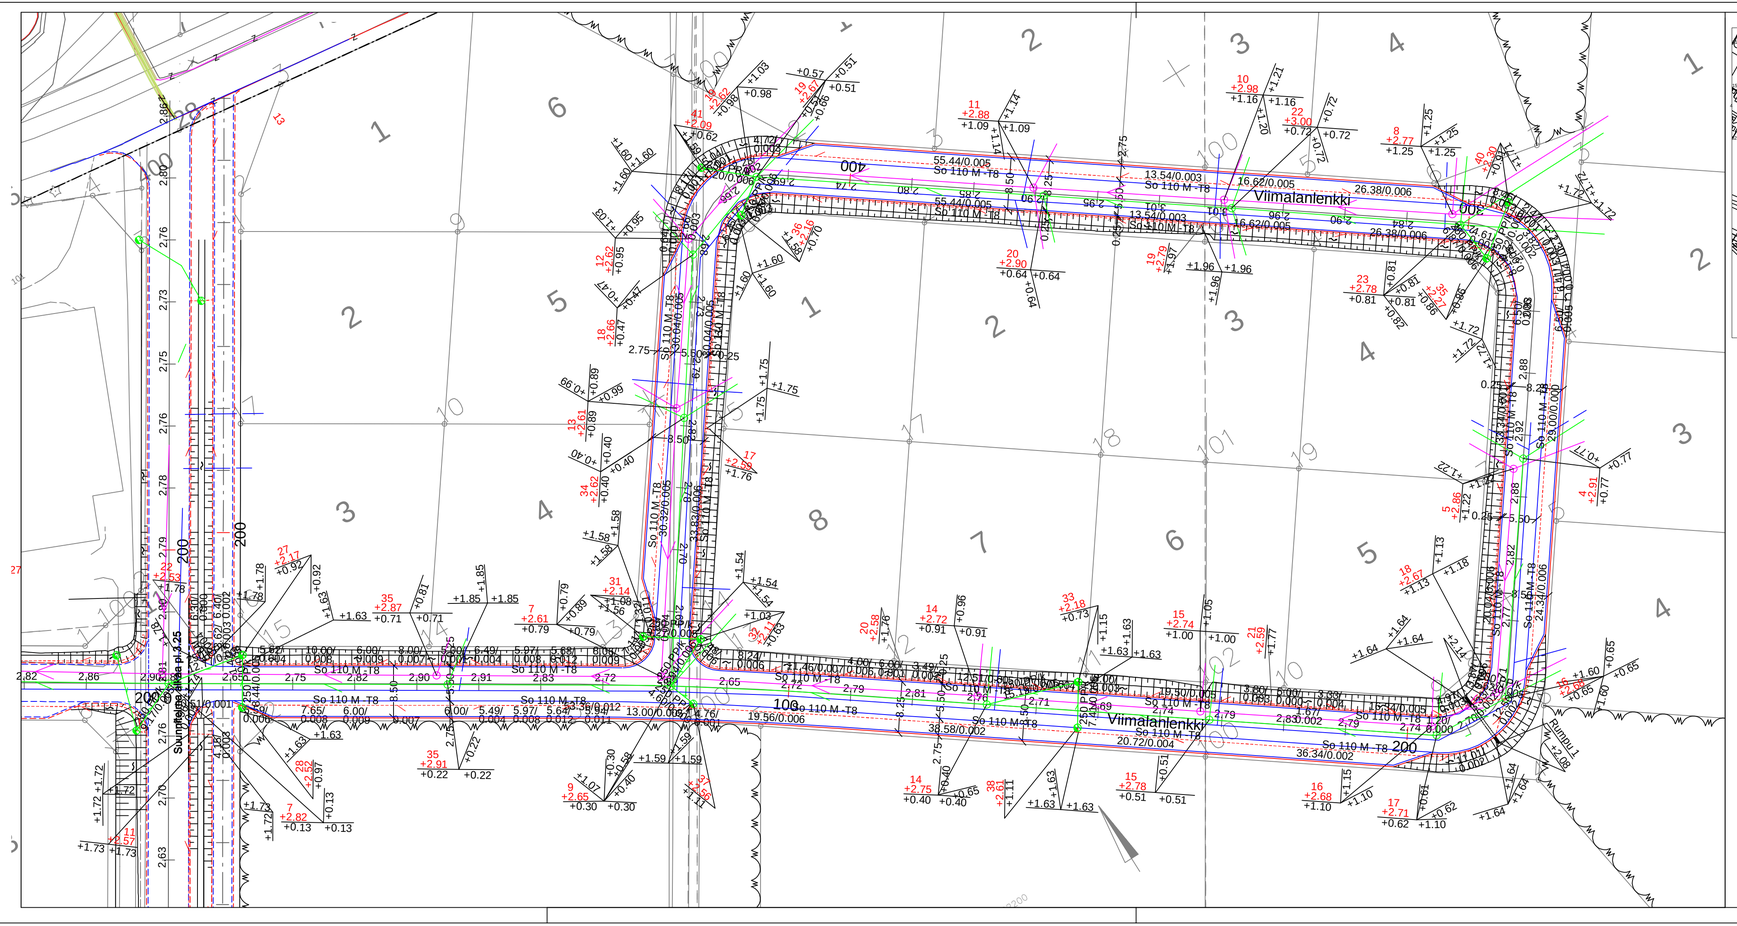

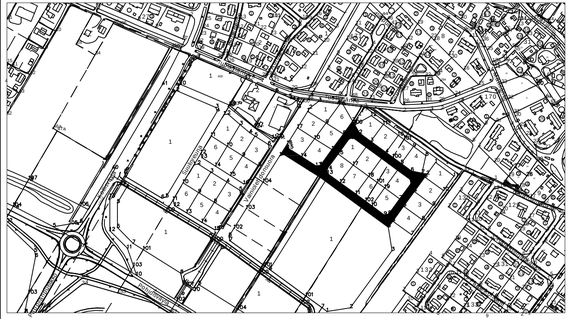

JÄTE- JA SADEVEDEN RUNKOLINJAT SEKÄ VESIJOHTO ON OTETTU
PORIN VEDEN SUUNNITELMASTA 2.1.2023

HYVÄKSYTTY

____päivänä_____kuuta
vuonna_____

Porin kaupunki
TEKNINEN LAUTAKUNTA

_____
_____

ASEMAPIIRUSTUS IN/IJ 13 278
PITUUS- JA TYYPPIPOIKKILEIKKAUKSET IN/IJ 13 280
PAALUTUSMITAT R-asemalla

			TYÖMAAN TYÖNJOHTO ON VELVOLLINEN HANKKIMAAN TIEDOT KAAPELIEN JA JOHTIMIEN SIJAINNISTA
			PORIN KAUPUNKI
KÄSIT	26.4.2023	Irma Lehto	TEKNINEN TOIMIALA
SUUN	26.4.2023	Irma Lehto	INFRAYKSIKKÖ / INFRAJOHTAMINEN
TARK			VIIMALANLENKKI
TARK			
HYV			
VAHV			KUIVATUSKARTTA KasLissu
ETRS-GK22 N2000			MITTAKAAVA 1:500, 1:5 000 / PIIR N:O IN / IJ 13 279