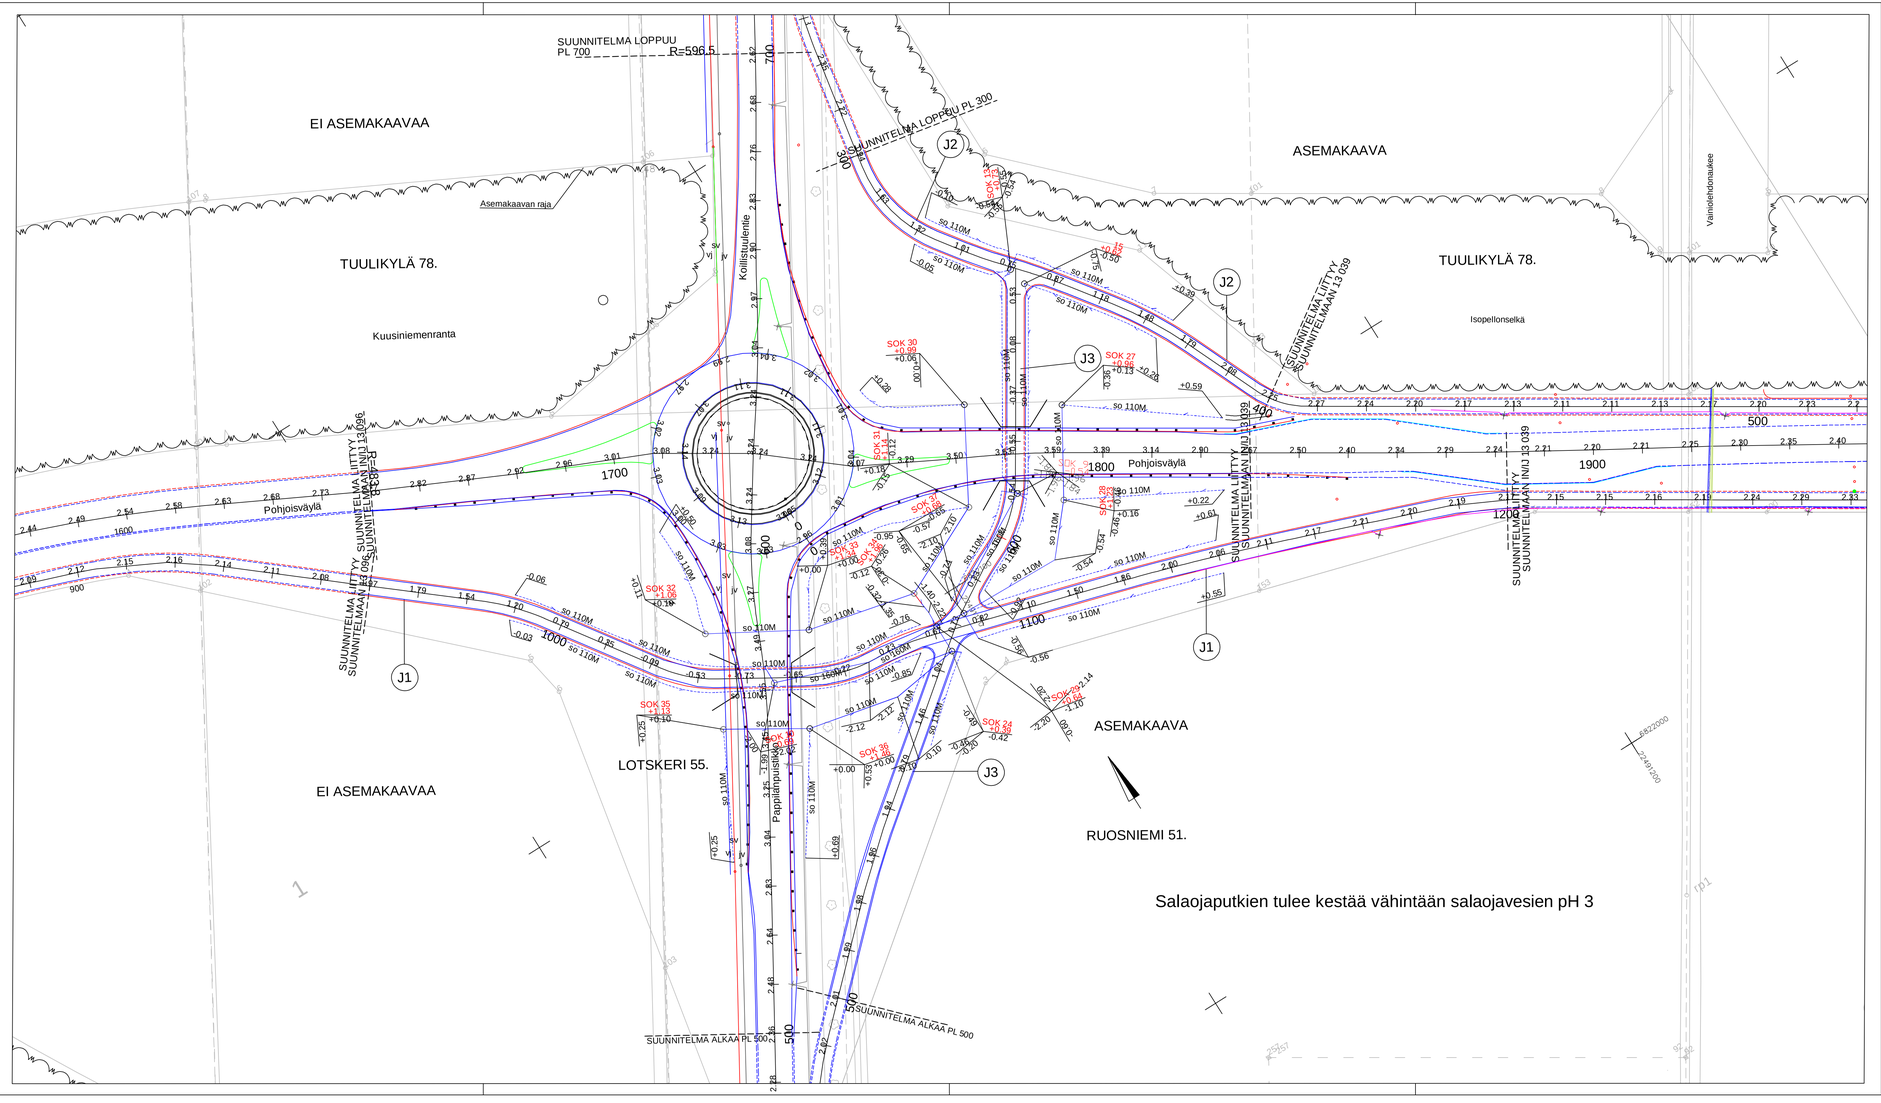

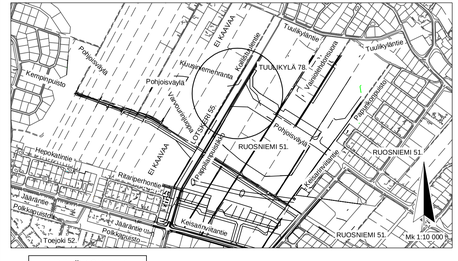

HYVÄKSYTTY

____päivänä_____kuuta
vuonna_____

Porin kaupunki
TEKNINEN LAUTAKUNTA

_____
_____

ASEMAPIIRUSTUS IN/IJ 13 150
PITUUSLEIKKAUS IN/IJ 13 151
TYYPPIPOIKKILEIKKAUKSET IN/IJ 13 153
YMPYRÄN TYYPPIPOIKKILEIKKAUKSET A-A JA B-B IN/IJ 13 155
PITUUS- JA TYYPPIPOIKKILEIKKAUKSET J1 PLV. 960-1200 IN/IJ 13 156
PITUUS- JA TYYPPIPOIKKILEIKKAUKSET J2 PLV. 300-400 IN/IJ 13 157
PITUUS- JA TYYPPIPOIKKILEIKKAUKSET J3 PLV. 500-655.25 IN/IJ 13 158
KUIVATUSKARTTA IN/IJ 13 159
HULEVESISUUNNITELMA IN/IJ 13 160
SALAOJASUUNNITELMA IN/IJ 13 161
S1 POHJOISVÄYLÄN AKK YLEISPIIRUTUS IN/IJ 13 163
S2 PAPPILANPUISTIKON AKK YLEISPIIRUTUS IN/IJ 13 164
PAALUTUSMITAT R-asemalla

			TYÖMAAN TYÖNJOHTO ON VELVOLLINEN HANKKIMAAN TIEDOT KAAPELIEN JA JOHTIMIEN SIJAINNISTA
			PORIN KAUPUNKI
KÄSIT	29.1.2022	Irma Lehto	TEKNINEN TOIMIALA
SUUN	29.1.2022	Irma Lehto	INFRA YKSIKKÖ / INFRAJOHTAMINEN
TARK			POHJOISVÄYLÄ PLV. 1650-1830, PAPPILANPUISTIKKO PLV. 500-618.43
TARK			KOILLISTUULENTIE PLV. 618.43-700
HYV			J1 PLV. 960-1200, J2 PLV. 300-400, J3 PLV. 500-655.25
VAHV			HAPPAMIEN SALAOJAVESIEN SUUNNITELMA S
ETRS-GK22 N2000			MITTAKAAVA 1:500, 1:10 000 / PIIR NO IN / IJ 13 162

13 162 / kaslissu