

POIKKILEIKKAUS B-B
1:20

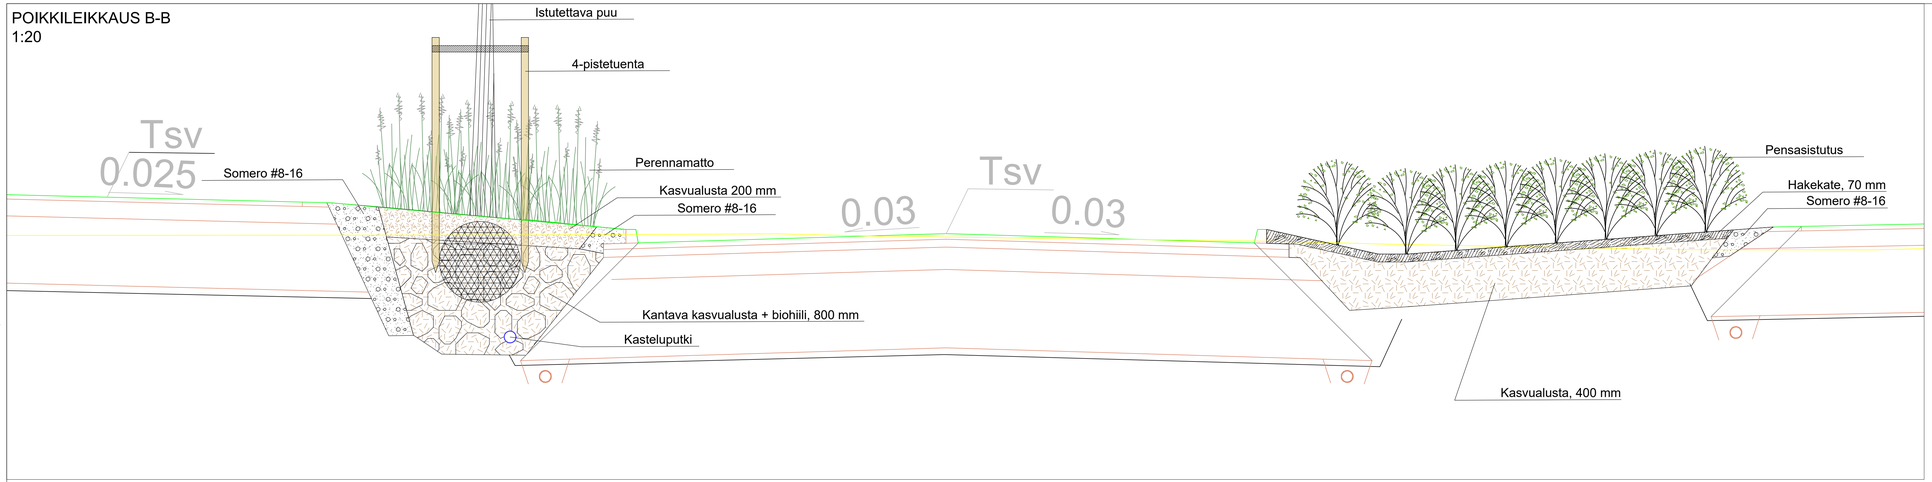




POIKKILEIKKAUS C-C
1:20

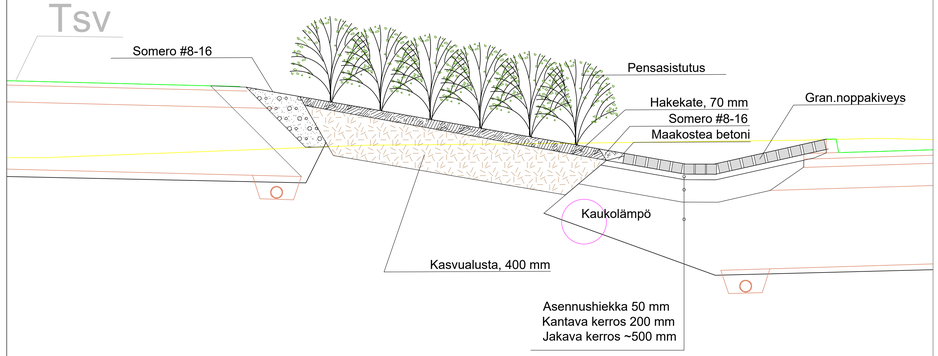

POIKKILEIKKAUS D-D
1:20

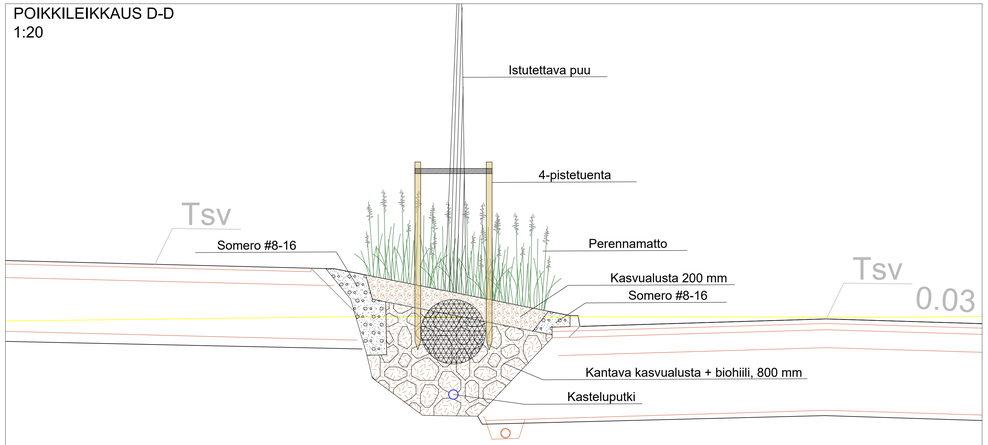

ASEMAPIIRUSTUS IN/IJ 13246
PITUUS-JA TYYPPIPOIKKILEIKKAUS IN/IJ 13 250 JA IN/IJ 13 247
KUIVATUSKARTTA IN/IJ 13 251 JA IN/IJ 13 248
PAALUTUSMITAT R-asemalla

			TYÖMAAN TYÖNJOHTO ON VELVOLLINEN HANKKIMAAN TIEDOT KAAPELIEN JA JOHTIMIEN SIJAINNISTA	
			PORIN KAUPUNKI	
KÄSIT			TEKNINEN TOIMIALA	
SUUN	28.4.2026	K. Tuomala	INFRAYKSIKKÖ / INFRAJOHTAMINEN	
TARK			REPOLANKATU, LESTIKATU	
TARK				
HYV			VIHERSUUNNITELMA	
VAHV			POIKKILEIKKAUKSET B-B, C-C, D-D	
ETRS-GK22 N2000		KORVAA OSITTAIN	MITTAKAAVA 1:20	PIIR N:O IN / IJ 13 593