


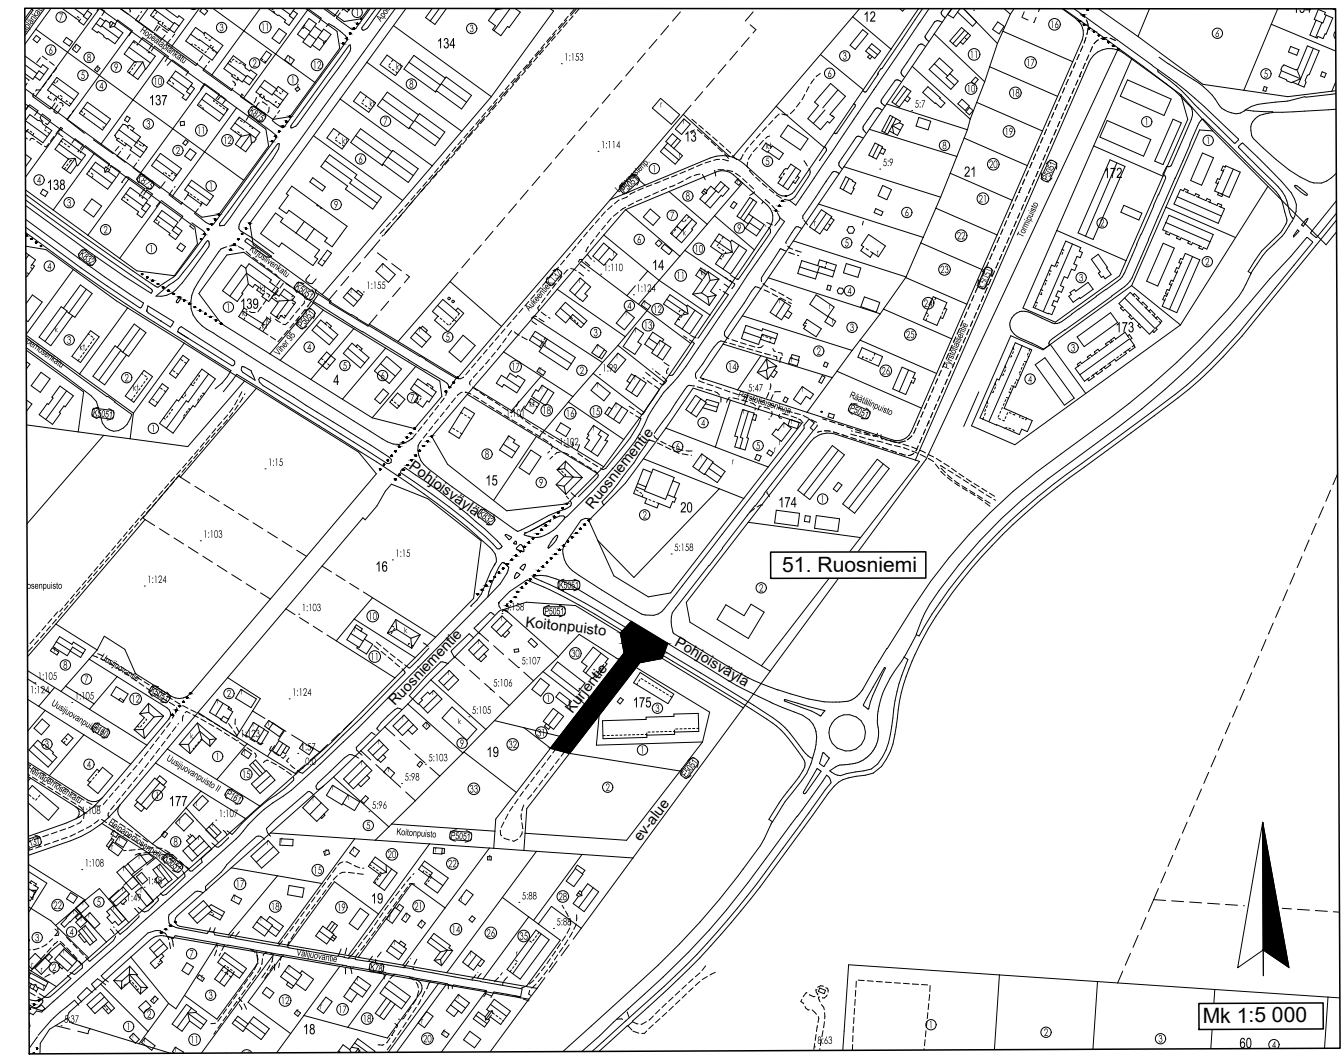

ASEMAPIIRUSTUS IN/IJ 13 491
PITUUS-JA TYYPPIPOIKKILEIKKAUKSET IN/IJ 13 493
PAALUTUSMITAT R-asemalla

			TYÖMAAN TYÖNJOHTO ON VELVOLLINEN HANKKIMAAN TIEDOT KAAPELIEN JA JOHTIMIEN SIJAINNISTA	
			PORIN KAUPUNKI TEKNINEN TOIMIALA INFRAYKSIKKÖ / INFRAJOHTAMINEN	
KÄSIT	1.8.2025	Jouni Vuorenmaa		
SUUN	1.8.2025	Jouni Vuorenmaa	KURJENTIEN KÄÄNTÖPAIKKA	
TARK			PLV 7.3-91	
TARK				
HYV		LIIK. INS.		
VAHV			KUIVATUSKARTTA KasLissu	
ETRS-GK22 N2000			MITTAKAAVA 1:500, 1:5 000	PIIR N:O IN / IJ 13 492