


POIKKILEIKKAUS 1:100

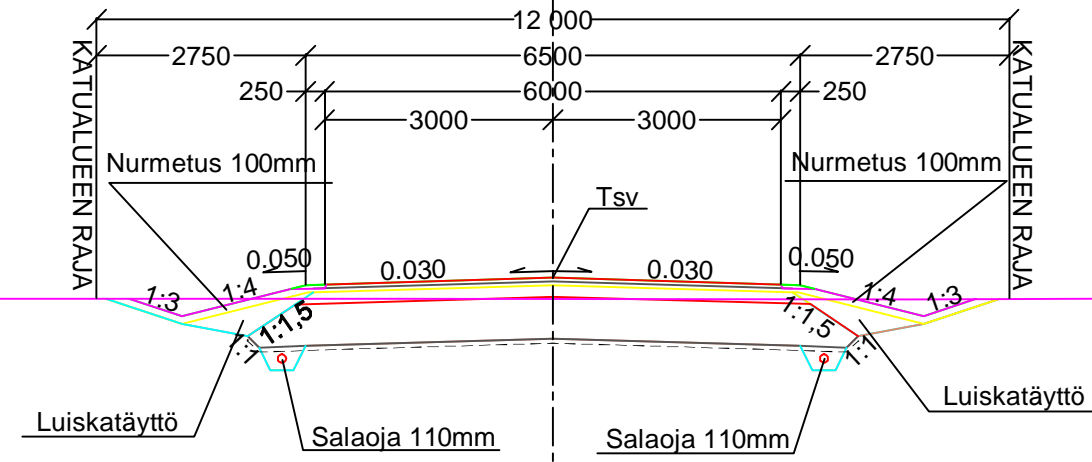

AJORATA
 RAKENNE E/80, KATULUOKKA 4
 50 MM KULUTUSKERROS, AB 16/120
 50 MM TASAUSKERROS MURSKE 0-16 mm
 150 MM KANTAVAKERROS, MURSKE 0-32 mm
 550 MM JAKAVAKERROS, MURSKE 0-90 mm
 SUODATINKANGAS N3
 800 MM YHT.

HYVÄKSYTTY
 _____ päivänä _____ kuuta
 _____ vuonna _____
 Porin kaupunki
 TEKNINEN LAUTAKUNTA

JÄTE- JA SADEVEDEN RUNKOLINJAT SEKÄ VESIJOHTO ON OTETTU
 PORIN VEDEN SUUNNITELMASTA 2.1.2023

ASEMPIIRUSTUS IN/IJ 13 274
 KUIVATUSKARTTA IN/IJ 13 275
 PAALUTUSMITAT R- asemalla

| | | | |
|--------------------|-----------|------------|---|
| | | | TYÖMAAN TYÖNJOHTO ON VELVOLLINEN HANKKIMAAN TIEDOT KAAPELIEN JA JOHTIMIEN SIJAINNISTA |
| KÄSIT | 26.4.2023 | Irma Lehto | PORIN KAUPUNKI TEKNINEN TOIMIALA INFRAYKSIKKÖ / INFRAJOHTAMINEN |
| SUUN | 26.4.2023 | Irma Lehto | |
| TARK | | | SUULINREUNA |
| TARK | | | |
| HYV | | | |
| VAHV | | | PITUUS- JA TYYPPIPOIKKILEIKKAUS KasLissu |
| ETRS-GK22 N2000 | | | MITTAKAAVA 1:1000/1:100, 1:100 |
| | | | PIIR N:O IN / IJ 13 273 |