


Ulvilantie PL=480
1:100

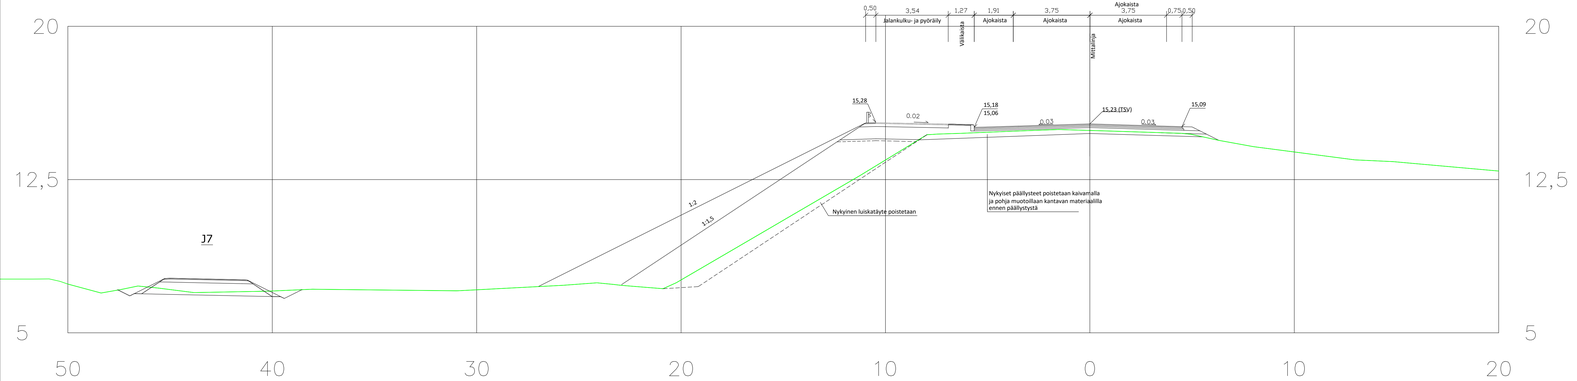


Ulvilantie PL=580
1:100

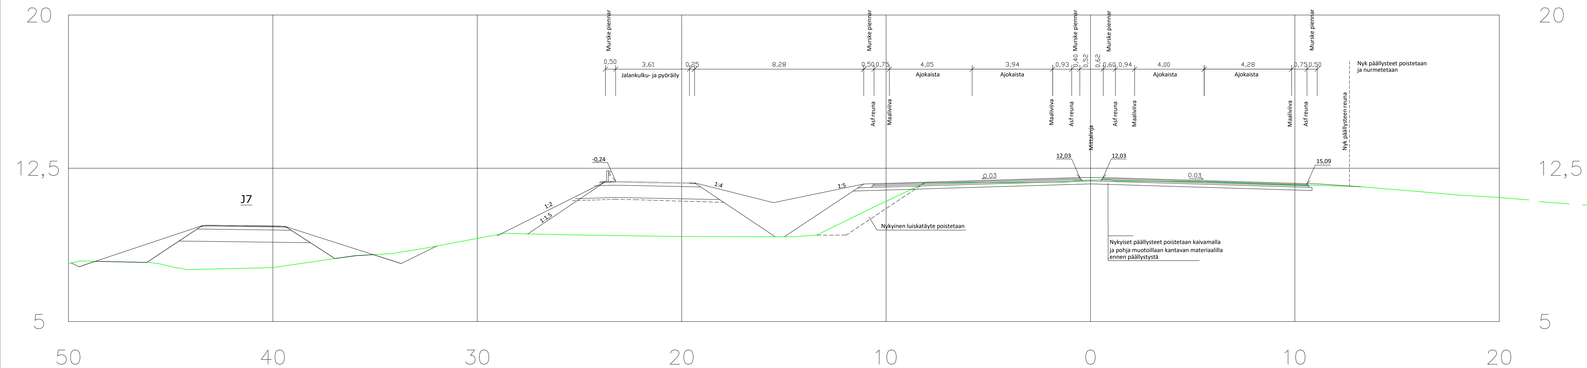

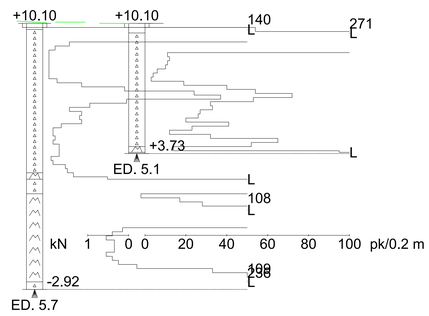

kN 1 0 0 20 40 60 80 100 pk/0.2 m

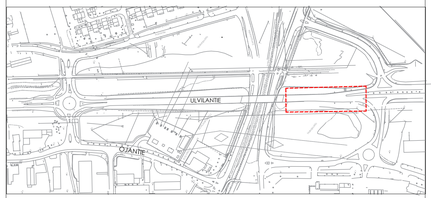

Koordinaatti/järjestelmät:
Taso X,Y: ETRS-GK22 (EUREF-FIN)
Korkeus Z: N2000

Merkki/Pvm	Muutos	Suunn.	Tark.

Hankkeen nimi
Kadunrakennussuunnitelma

Piirustuksen sisältö
Ulvilantien paalukohtaiset poikkileikkaukset paalut 480 ja 520

Toimittaja: RAMBOLL

PORI

Pvm 31.10.2026	Projektipäällikkö P. Tuominen	Pvm	Projektipäällikkö M.Pennonen
	Suunnittelija S.Kuopakko		Asiantuntija
Koordinaatti/järjestelmä	ETRS-GK22	Mittakaava	Piir.nro
Korjausjärjestelmä	N2000	1:1000/1:100, 1:100	IN/IS 13525/27