



POIKKILEIKKAUS 1:100 PLV. 0-305.5, 477-532

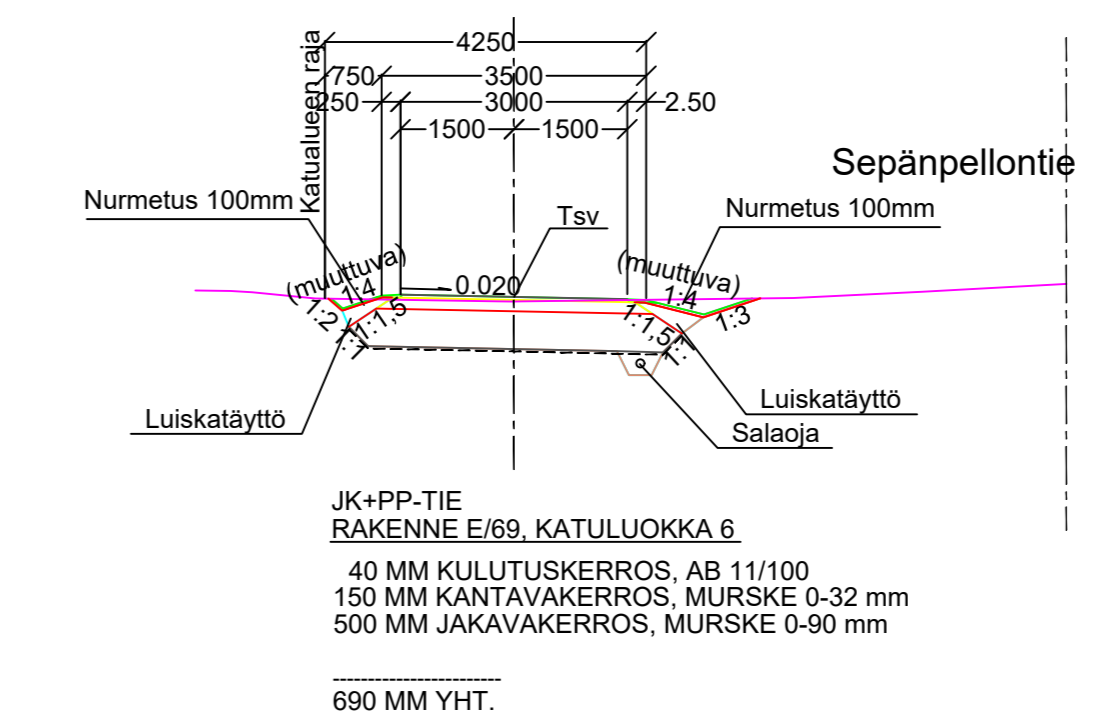

POIKKILEIKKAUS 1:100 PLV. 305.5-477

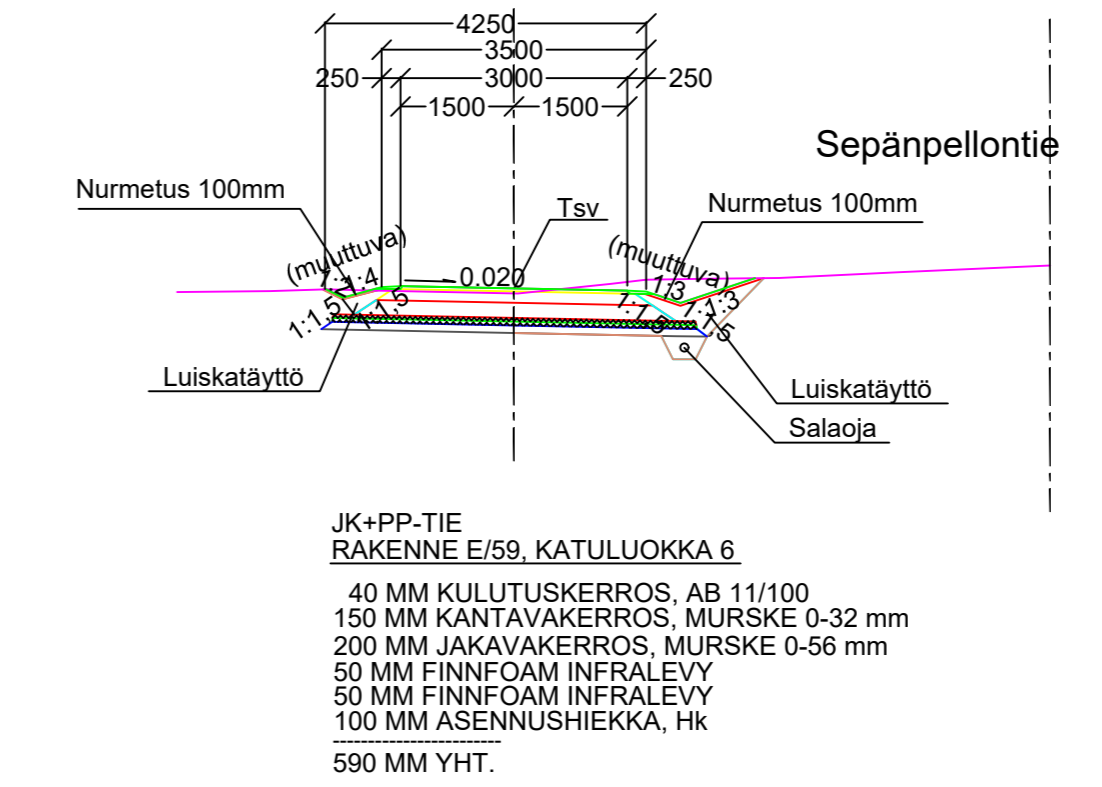

ASEMPIIRUSTUKSET IN/IJ 13367, IN/IJ 13368, IN/IJ 13369
KUIVATUSKARTAT IN/IJ 13370, IN/IJ 13371, IN/IJ 13372
PITUUS-JA TYYPPIPOIKKILEIKKAUS IN/IJ 13374
PAALUTUSMITAT R-ASEMALLA

TYÖMAAN TYÖNJOHTO ON VELVOLLINEN HANKKIMAAN TIEDOT KAAPELIEN JA JOHTIMIEN SIJAINNISTA		
PIIR	31.5.2024	Pasi Kallunki
SUUN		
TARK		
TARK		
HYV		
HYV		
VAH		
	KORVAA OSITTAIN 6917, 6596	MITTAKAAVA 1:1000/1:100, 1:100
		PIIR. N:O IN / IJ 13373