



Kentän tyyppipoikkileikkaus
ja vallin viereinen reunaoja
1:50

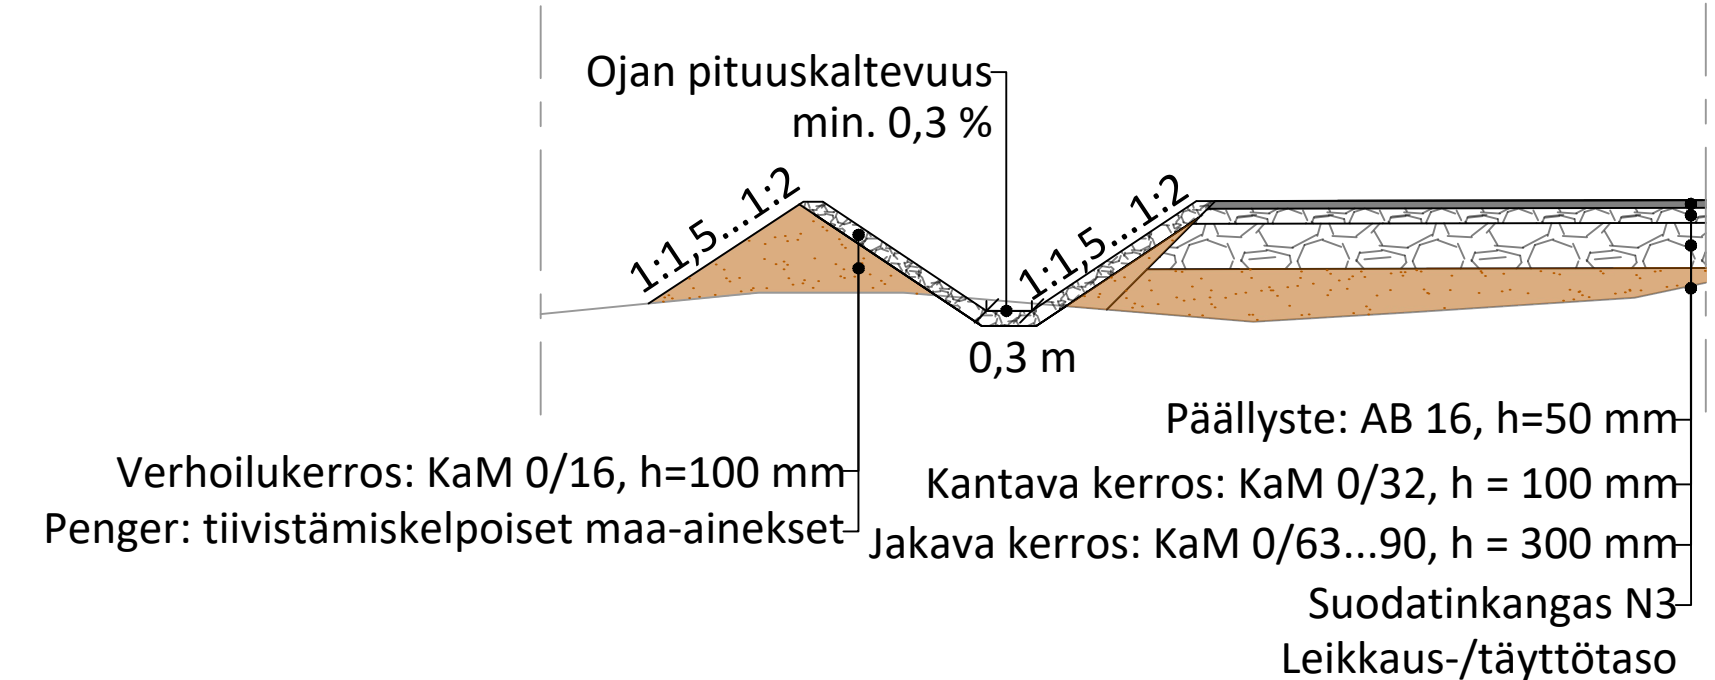

Tasausaltaan tyyppipoikkileikkaus
1:50

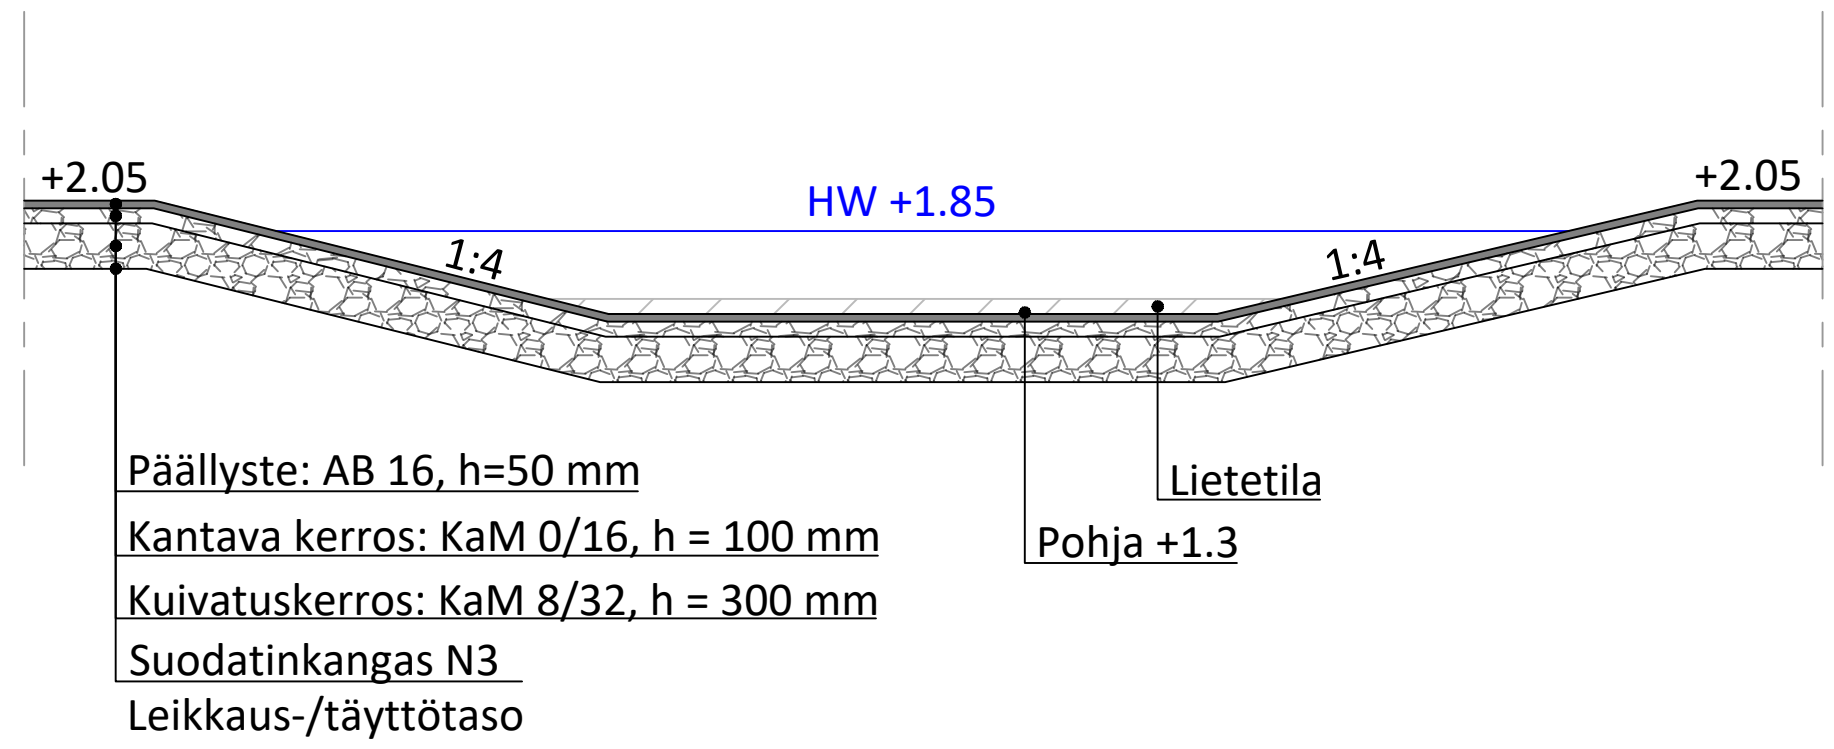

KOORDINAATTI- JA KORKEUSJÄRJESTELMÄ: ETRS-GK22, N2000

Rev	Pvm	Tekijä	Erittely

K.osa / kylä	Kortteli / tila	Tontti / rn:o	Viranomaisen merkinnät
Rakennustoimenpide		Piirustuslaji	
Rakennuskohteen nimi / osoite		Piirustuksen sisältö	Mittakaava
Kirrinsannantien kentän laajennus		Kentän ja altaan tyyppipoikkileikkaukset	1:50
Suun.ala		Työnumero	Piirustusnumero
TKA		10833-003	10833-003/6
Tiedosto		Muutos	
Suunnittelut		Piirtänyt	Hyväksynyt
Laura Raerinne		LRae	EIR
		Pvm	
			08.06.2022



Envineer Oy
Kalevantie 2
33100 Tampere
etunimi.sukunimi@envineer.fi
www.envineer.fi