


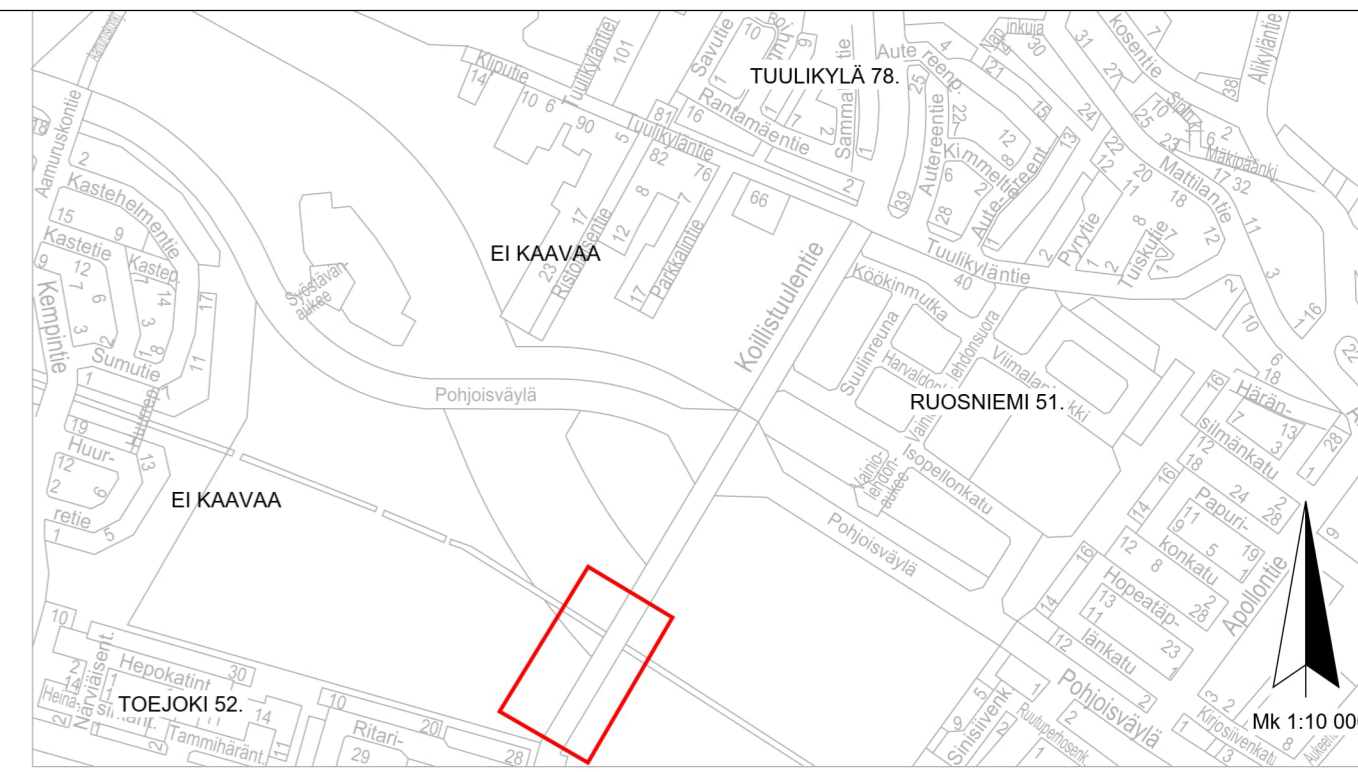

- MERKINNÄT**
- Suunnittelualue
  - SÄILYTETTÄVÄ JA POISTETTAVA KASVILLISUUS
  - ✕ Poistettava lehtipuu
  - PINNOITTEET
  - Asfaltti
  - Kivituhka, KaM Ø 0-6 mm h= 50 mm
  - Kenttäkiveys Ø 100-150 mm saumaus vettä läpäisevä grepur- sauma-aine
  - ISTUTETTAVA KASVILLISUUS
  - Nurmi R3, kasvialusta h=150 mm
  - Nurmi R4, kasvialusta h=100 mm

**KASVILLISUUSLUETTELO**

	Istutettavat lehtipuut	rym (cm)	Taimiväli	Kpl
	Tivu <i>Tilia x vulgaris</i> puistolehmus	16-18	12 m	18



**HYVÄKSYTTY**

päivänä \_\_\_\_\_ kuuta \_\_\_\_\_  
 vuonna \_\_\_\_\_

Porin kaupunki  
**TEKNINEN LAUTAKUNTA**

KORKEUSJÄRJESTELMÄ: N2000  
 KOORDINAATTIJÄRJESTELMÄ: ETRS-GK22

Rakennuskohteen nimi ja osoite <b>Porin kaupunki</b> Pohjois-Porin hulevesien hallintarakenteiden ja viheralueiden rakennussuunnittelu	Piirustuksen sisältö Pappilanpuistikko tieympäristösuunnitelma PLV. 0-300	Mittakaava 1:500
<b>RAMBOLL</b> Ramboll Kiviharjunenki 1 A 90220 Oulu puh. 020 755 611	Suunn. ala <b>YMP 1510066197</b>	Tiedosto
hyv. Zuzana Hrasko-Johnson	Piirustusno <b>13142-11</b>	Muutos
	suunn. MPul	piirt. Minna Pulkkinen, Riikka Lipsanen
		pvm 31.3.2023