


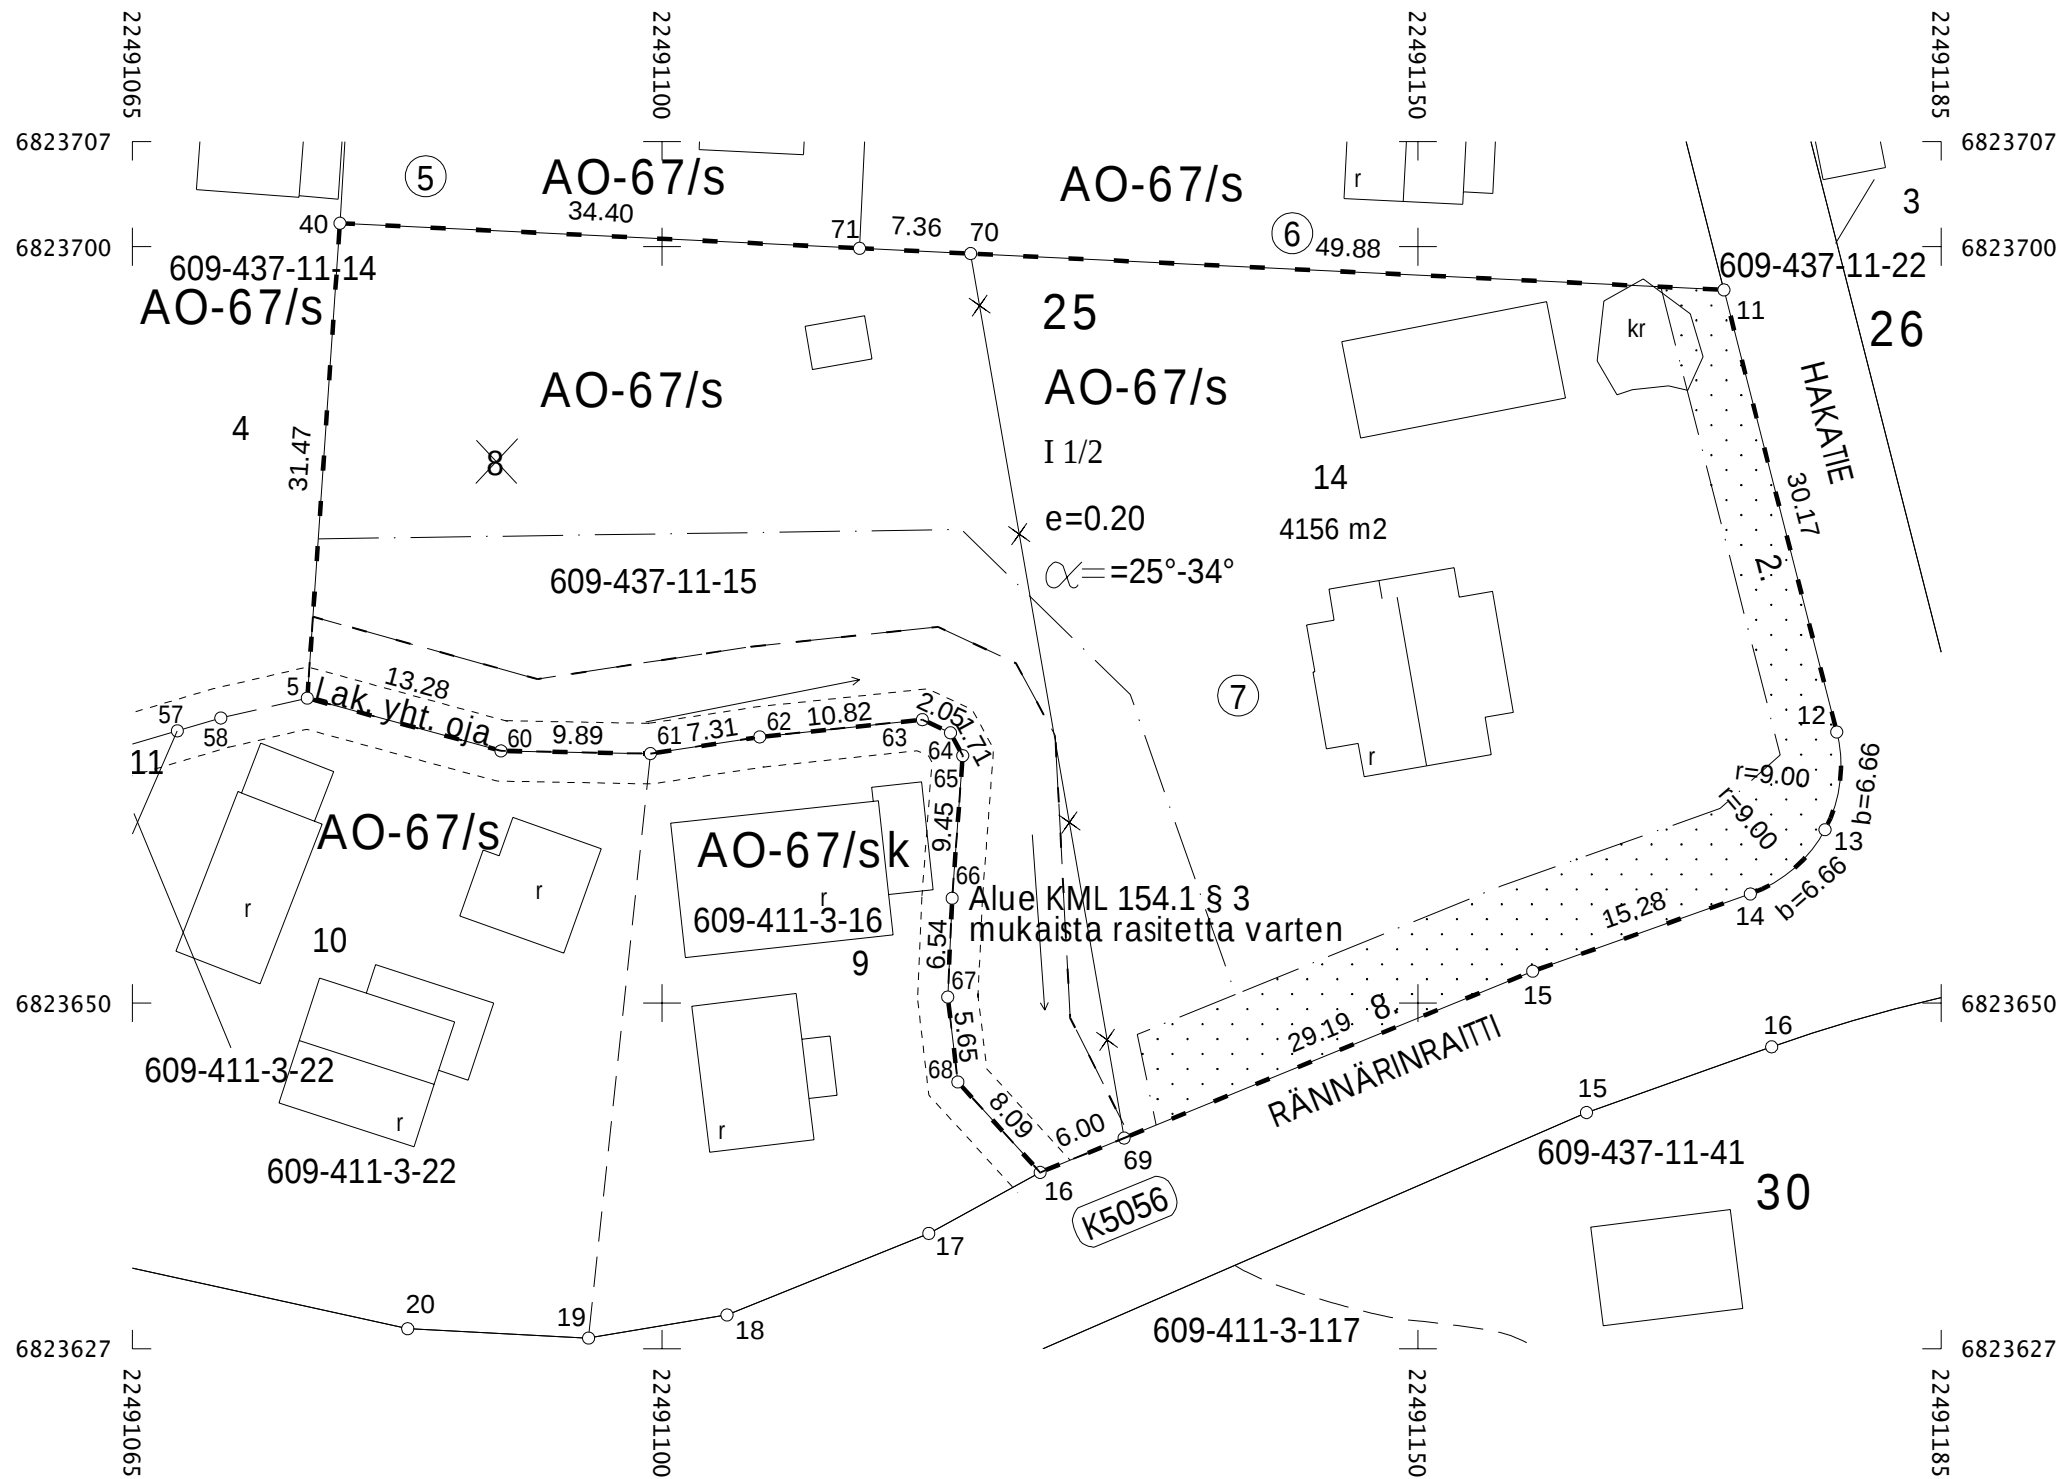

KOORDINAATTILUETTELO

N:O	X	Y
5	6823670.157	22491076.536
11	6823697.149	22491170.227
12	6823667.921	22491177.693
13	6823661.459	22491176.915
14	6823657.212	22491171.982
15	6823652.103	22491157.583
16	6823638.798	22491125.006
40	6823701.555	22491078.699
60	6823666.669	22491089.348
61	6823666.485	22491099.232
62	6823667.588	22491106.455
63	6823668.731	22491117.216
64	6823667.862	22491119.071
65	6823666.355	22491119.889
66	6823656.930	22491119.184
67	6823650.395	22491118.897
68	6823644.780	22491119.558
69	6823641.067	22491130.561
70	6823699.547	22491120.405
71	6823699.901	22491113.058

KOORDINAATTIJÄRJESTELMÄT

X,Y: ETRS-GK22
Z: N2000

MUODOSTUMINEN			
TONTTI	P-ALA	OSAP-ALA	KIINTEISTÖ
056 0025 0014	4156	2419	056 0025 0007
		1737	437 0011 0015
VIRTANEN			

TONTTIJAON MUUTOS (osalle)		1:500	Pori
ASEMAKAAVA AS 1366		HYVÄKSYTTY 10.06.2002	
EDELLINEN TONTTIJAKO		10.10.2003	ON MAAREKISTERIALUETTA
POHJAKARTAN HYVÄKSYI JA			Hyvelä
TONTTIJAON LAATI		07.07.2025	KAUP. OSA 56
LASKI ME			KORTTELI 25
PIIRSI ME			TONTIT 14
TARK ME		Markus Eronen	MUUTT. TONTIT 7,8
TONTTIJAKO HYVÄKSYTTY			TJ-KARTTA NRO
Apulaiskaupungeingeodeetti		Teemu Salonen	8565