
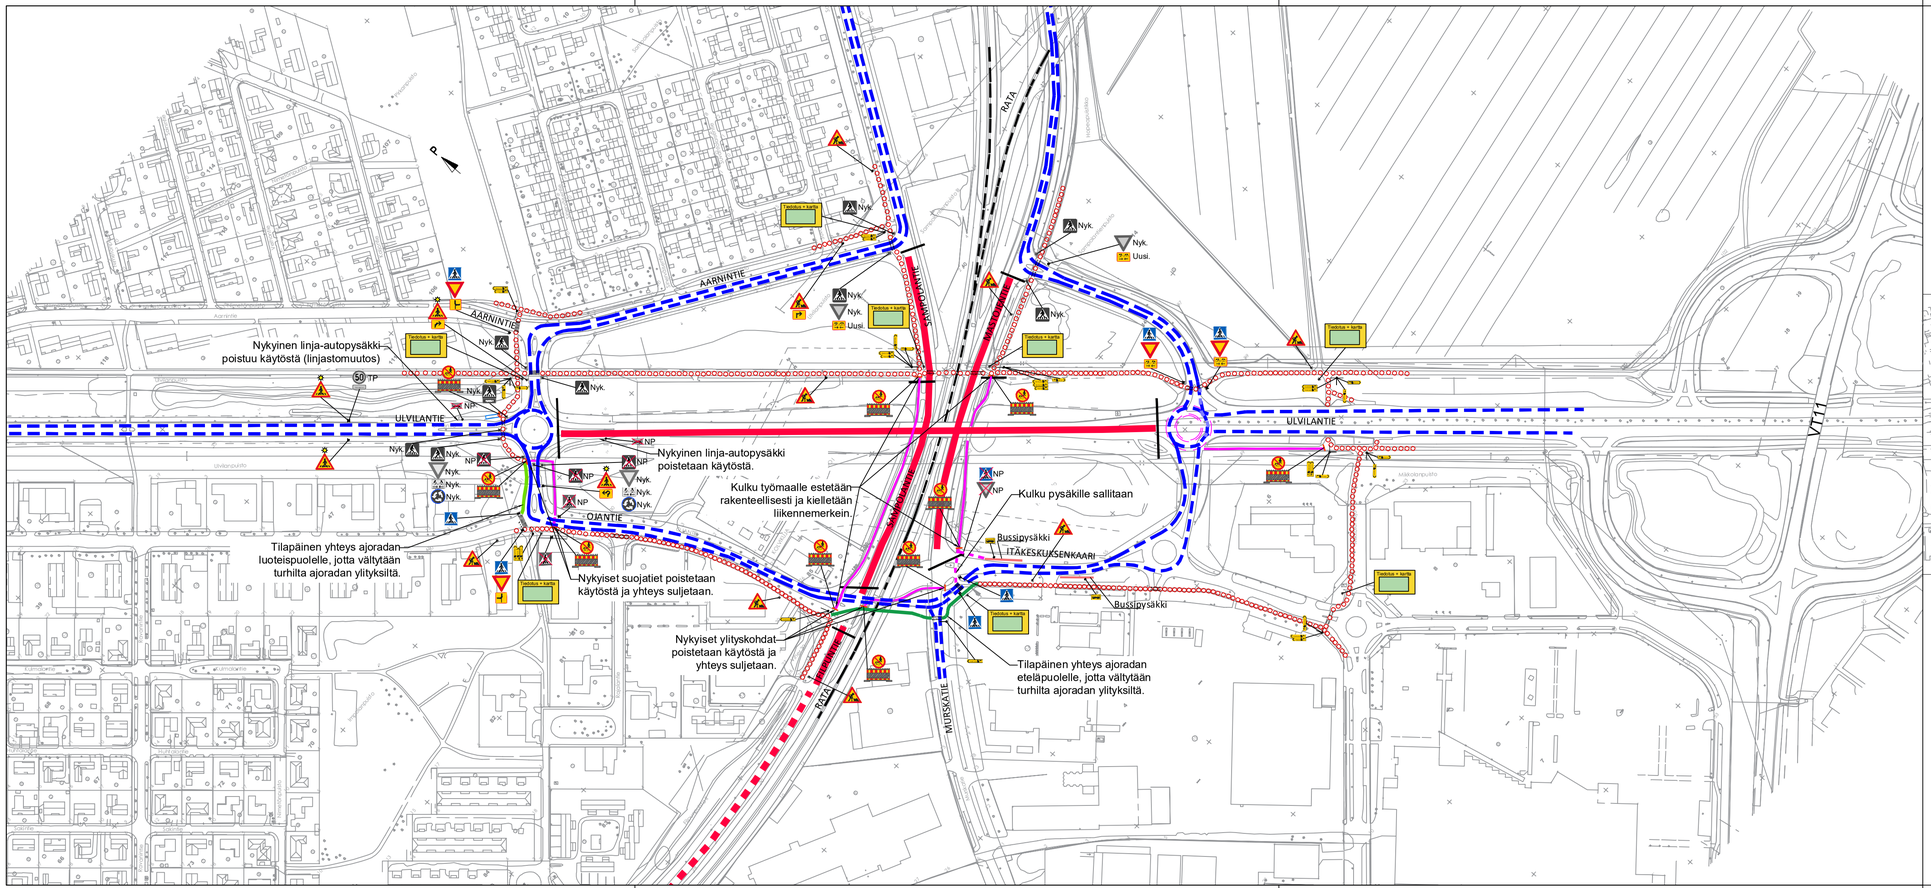


MERKINTÖJEN SELITTEET

- Käytössä olevat ajoradat
- Suljettu osuus ajoradasta
- Osittain suljettu osuus ajoradasta
- Tilapäinen jalankulun ja pyöräilyn väylä
- Suljettu jalankulun ja pyöräilyn väylä
- Nykyinen jalankulun ja pyöräilyn väylä
- Linja–autopysäkki

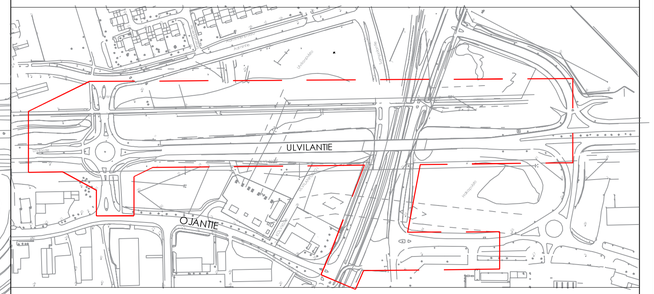

Merkki/Pvm	Muutos	Suunn.	Tark.

Hankkeen nimi
Impolan ylikulkusilta
Katusuunnitelma

Piirustuksen sisältö
Jalankulun ja pyöräilyn työnaikaiset liikennejärjestelyt

Toimittaja: RAMBØLL

PORI

Pvm 9.3.2026	Projektipäällikkö P.Tuominen Suunnittelija O. Kulonen	Pvm	Projektipäällikkö S.Välimäki Asiantuntija
Koordinaattijärjestelmä Korjeusjärjestelmä	ETRS–GK22 N2000	Mittakaava 1:500	Piir.nro IN/IS 13525/8