


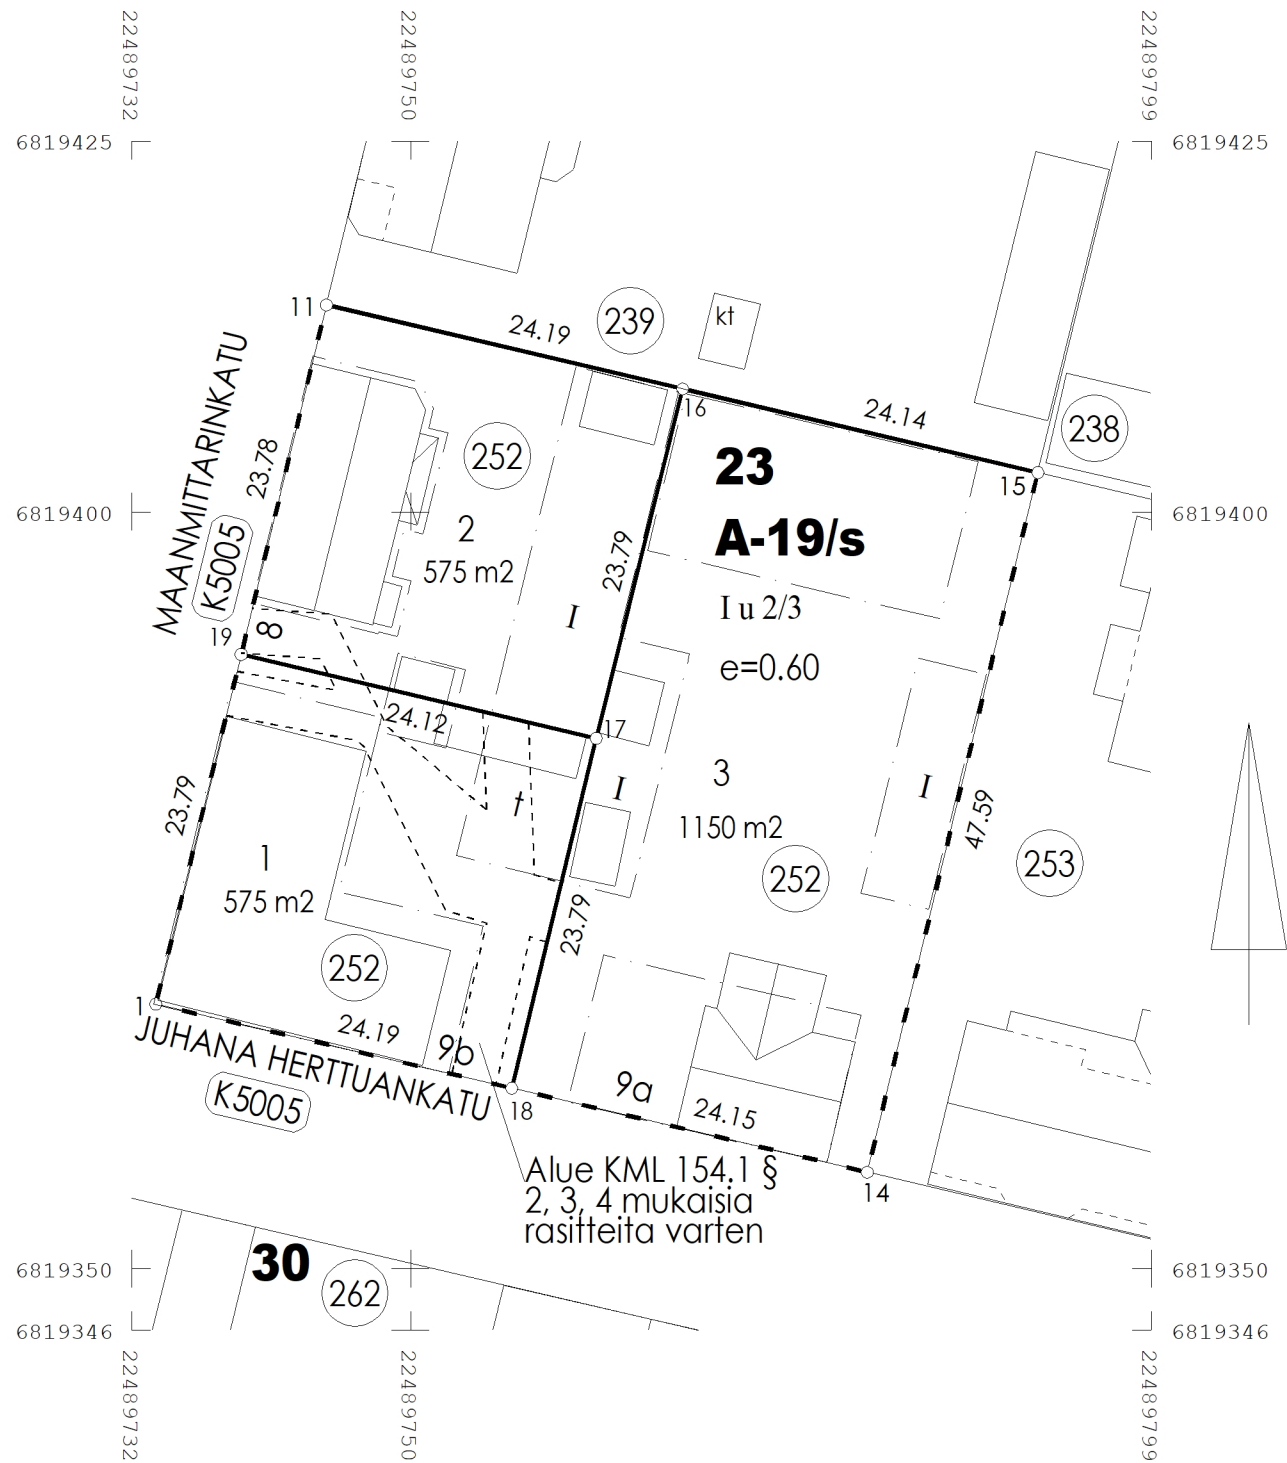

KOORDINAATTILUETTELO

N:O	X	Y
1	6819367.489	22489733.138
11	6819413.700	22489744.422
14	6819356.382	22489780.183
15	6819402.615	22489791.460
16	6819408.151	22489767.968
17	6819385.054	22489762.257
18	6819361.931	22489756.678
19	6819390.597	22489738.781

KOORDINAATTIJÄRJESTELMÄT

X,Y: ETRS-GK22
Z: N2000

MUODOSTUMINEN

KIINTEISTÖ	P-ALA	OSAPINTA-ALA	M-ALAN OSAPINTA-ALA	KIINTEISTÖ/M-ALA	KIINTEISTÖN NIMI
609-5-23-1	575	575		609-5-23-252	
609-5-23-2	575	575		609-5-23-252	
609-5-23-3	1150	1150		609-5-23-252	

TONTTIJAON MUUTOS (osalle)	1:500	Pori
ASEMAKAAVA 609 1456	HYVÄKSYTTY 23.04.2007	
EDELLINEN TONTTIJAKO	17.11.1852	
POHJAKARTAN HYVÄKSYI JA TONTTIJAON LAATI	25.06.2026	ITÄTULLI KAUP. OSA 5 KORTTELI 23 TONTIT 1-3 MUUTT. TONTIT 609-5-23-252
LASKI ME PIIRSI ME TARK ME	Markus Eronen	
TONTTIJAKO HYVÄKSYTTY Apulaiskaupungeingeodeetti	Teemu Salonen	TJ-KARTTA NRO 8625