


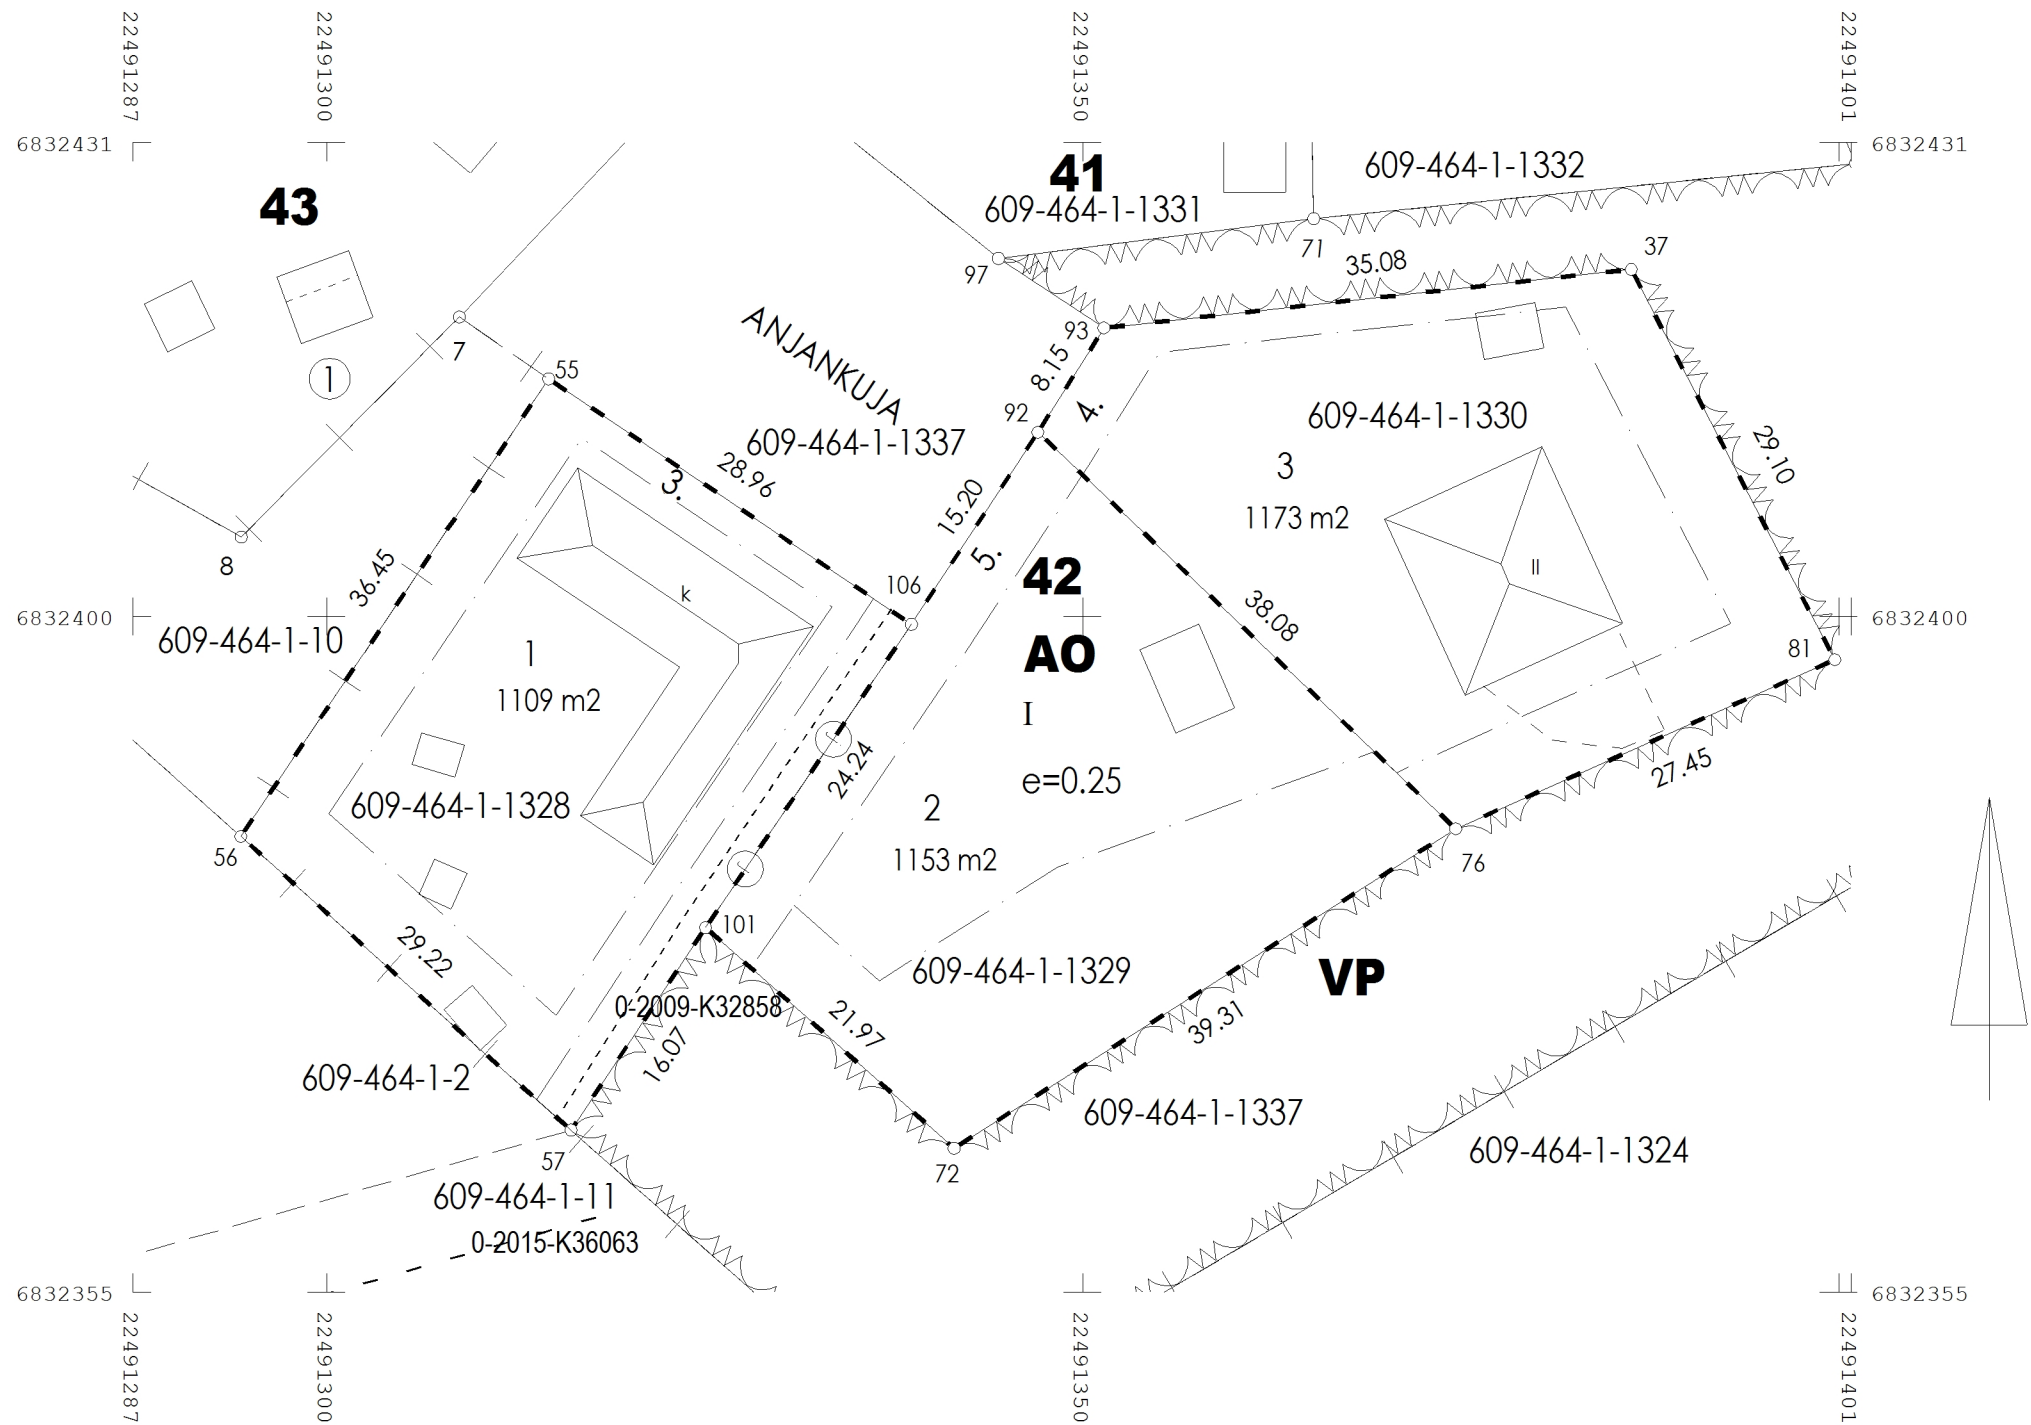

KOORDINAATTILUETTELO

N:O	X	Y
37	6832422.953	22491386.264
55	6832415.721	22491314.682
56	6832385.484	22491294.323
57	6832366.069	22491316.161
72	6832364.872	22491341.495
76	6832385.984	22491374.659
81	6832397.159	22491399.727
92	6832412.194	22491347.036
93	6832419.083	22491351.399
101	6832379.449	22491325.054
106	6832399.502	22491338.669

KOORDINAATTIJÄRJESTELMÄT

X,Y: ETRS-GK22
Z: N2000

MUODOSTUMINEN

KIINTEISTÖ	P-ALA	OSAPINTA-ALA	M-ALAN OSAPINTA-ALA	KIINTEISTÖ/M-ALA	KIINTEISTÖN NIMI
609-83-42-1	1109	1109		609-464-1-1328	Aijankytö
609-83-42-2	1153	1153		609-464-1-1329	KALLIOKYTÖ
609-83-42-3	1173	1173		609-464-1-1330	TÖRMÄKYTÖ

TONTTIJAKO	1:500	PORI
ASEMAKAAVA 537 20	VAHVISTETTU 03.06.1983	
EDELLINEN TONTTIJAKO		ON MAAREKISTERIALUETTA
POHJAKARTAN HYVÄKSYI JA TONTTIJAON LAATI	11.12.2025	HAKALANVAINIO KAUP. OSA 83
LASKI ME		KORTTELI 42
PIIRSI ME		TONTIT 1-3
TARK ME	Markus Eronen	MUUTT. TONTIT
TONTTIJAKO HYVÄKSYTTY Apulaiskaupungeingeodeetti	Teemu Salonen	TJ-KARTTA NRO 8608