


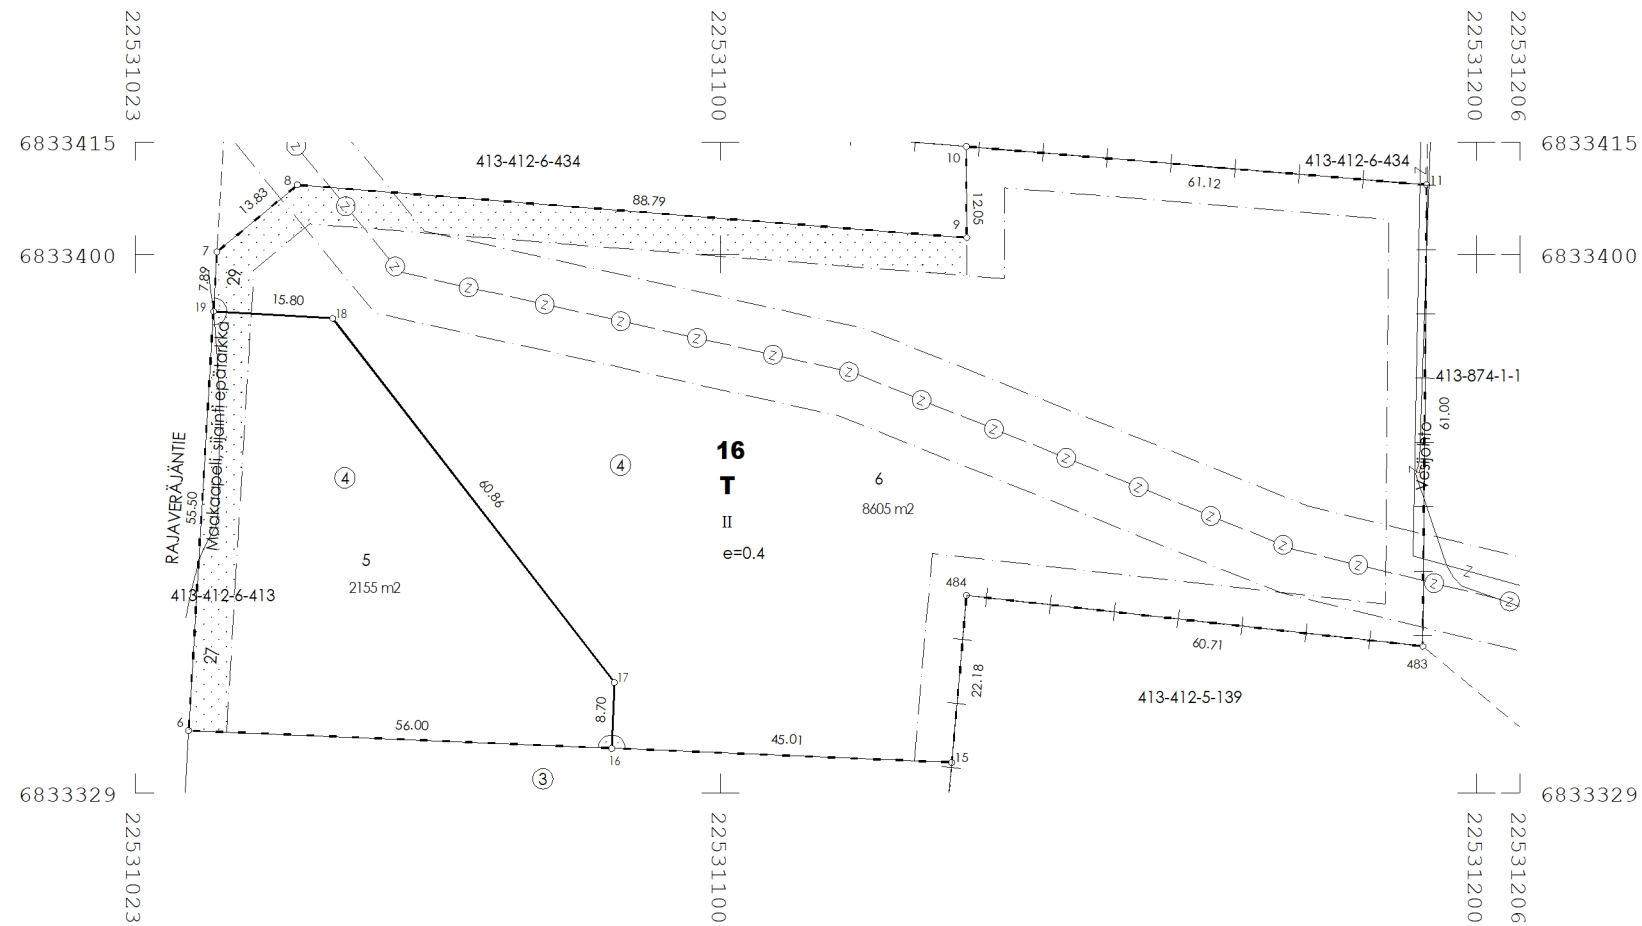

KOORDINAATTILUETTELO

N:O	X	Y
6	6833337.078	22531029.666
7	6833400.354	22531033.410
8	6833409.200	22531044.047
9	6833402.224	22531132.566
10	6833414.269	22531132.508
11	6833409.210	22531193.420
15	6833332.851	22531130.592
16	6833334.735	22531085.617
17	6833343.427	22531085.981
18	6833391.548	22531048.716
19	6833392.481	22531032.944
483	6833348.212	22531192.878
484	6833354.943	22531132.538

KOORDINAATTIJÄRJESTELMÄT

X,Y: ETRS-GK22
Z: N2000

MUODOSTUMINEN

KIINTEISTÖ	P-ALA	OSAPINTA-ALA	M-ALAN OSAPINTA-ALA	KIINTEISTÖ/M-ALA	KIINTEISTÖN NIMI
609-91-16-5	2155	2155		609-91-16-4	
609-91-16-6	8605	8605		609-91-16-4	

TONTTIJAON MUUTOS (osalle)		1:1000	PORI
ASEMAKAAVA 413 25		HYVÄKSYTTY 23.04.2014	
EDELLINEN TONTTIJAKO		14.12.2017	
POHJAKARTAN HYVÄKSYI JA			SUSIKOSKI
TONTTIJAON LAATI		27.08.2026	KAUP. OSA 91
LASKI	ME		KORTTELI 16
PIIRSI	ME		TONTIT 5,6
TARK	ME	Markus Eronen	MUUTT. TONTIT 609-91-16-4
TONTTIJAKO HYVÄKSYTTY			TJ-KARTTA NRO
Apulaiskaupungeodeetti		Teemu Salonen	8634