



A-A PL 50

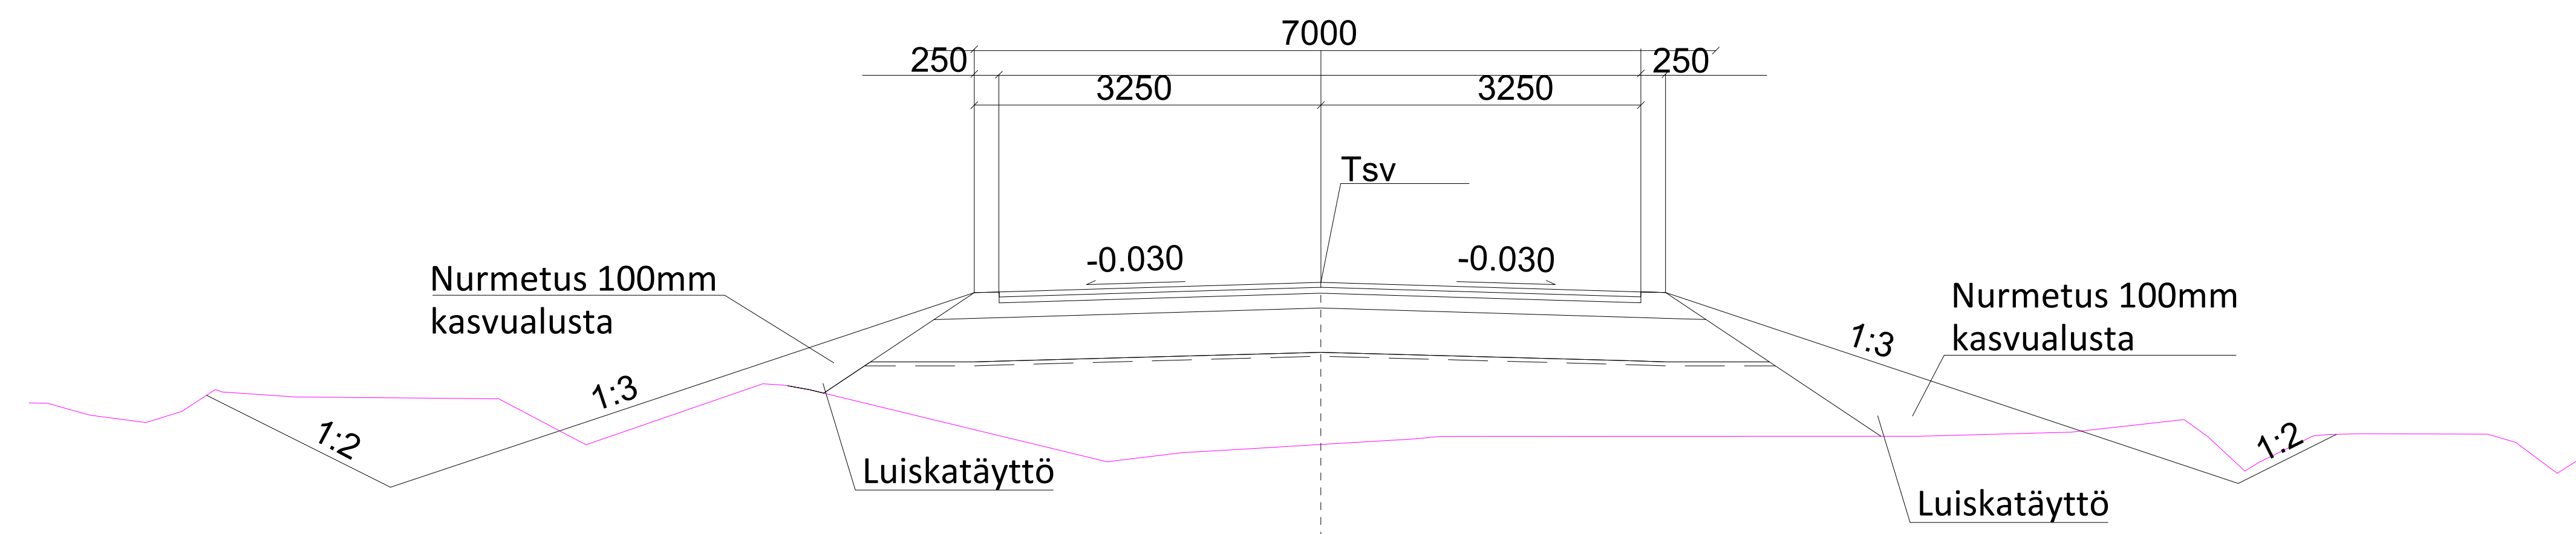

RAKENNEKERROKSET KATULUOKKA 3  
 50 MM KULUTUSKERROS AB16/120  
 60 MM KULUTUSKERROS ABK32/150  
 150 MM KANTAVA KERROS, MURSKE 0-50MM  
 440 MM JAKAVA KERROS, MURSKE 0-90MM  
 SUODATINKANGAS N3  
 700 MM YHT.

B-B PL 260

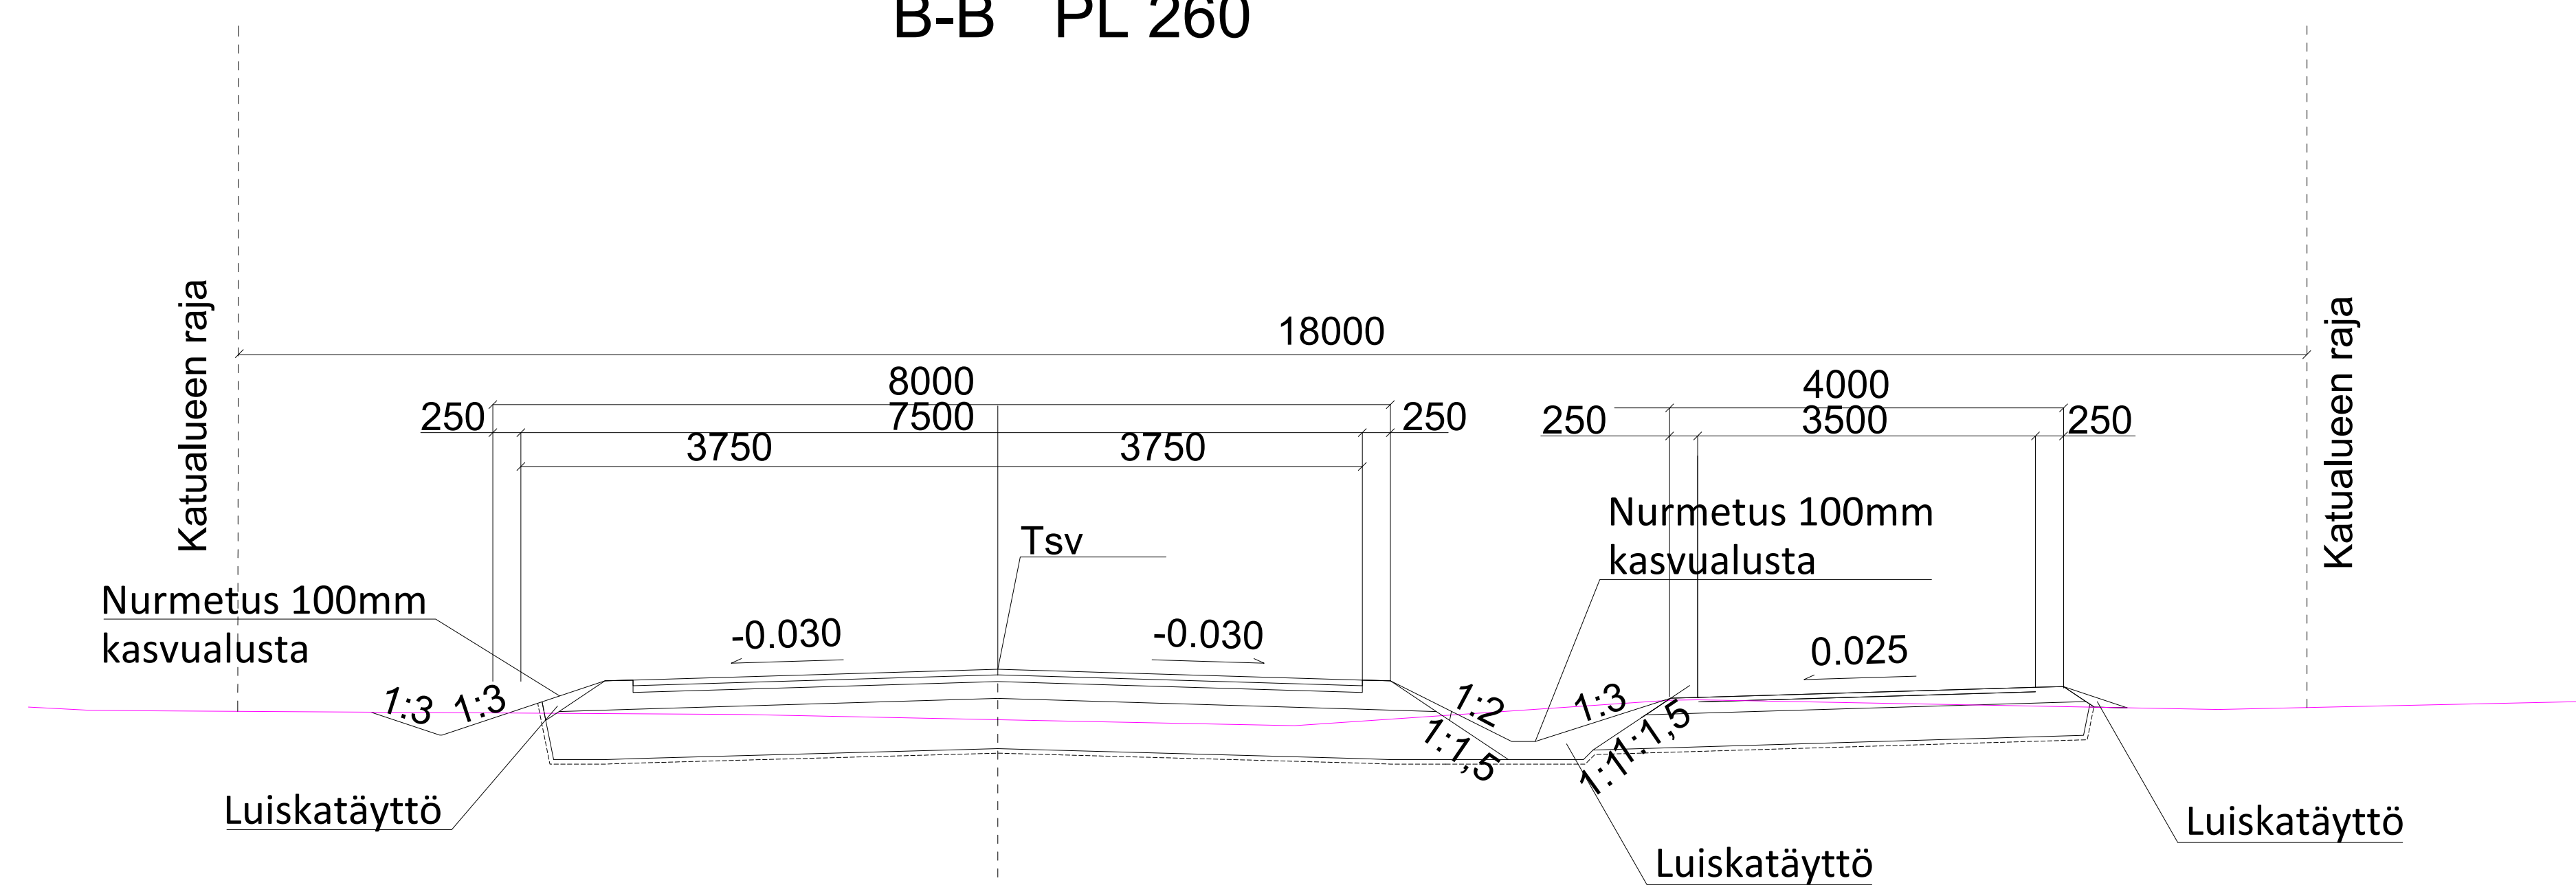

RAKENNEKERROKSET KATULUOKKA 3  
 50 MM KULUTUSKERROS AB16/120  
 60 MM KULUTUSKERROS ABK32/150  
 150 MM KANTAVA KERROS, MURSKE 0-50MM  
 440 MM JAKAVA KERROS, MURSKE 0-90MM  
 SUODATINKANGAS N3  
 700 MM YHT.

RAKENNEKERROKSET JKPP KATULUOKKA 6  
 40 MM KULUTUSKERROS ABK 16/120  
 100 MM KANTAVA KERROS, MURSKE 0-50MM  
 300 MM JAKAVA KERROS, MURSKE 0-90MM  
 SUODATINKANGAS N3  
 440 MM YHT.

**HYVÄKSYTTY**

... päivänä ... kuuta  
 vuonna ...

Porin kaupunki  
**TEKNINEN LAUTAKUNTA**

ASEMAPIIRUSTUS IN/IJ 13325-1  
 KUIVATUSKARTTA IN/IJ 13325-2  
 PITUUSLEIKKAUS IN/IJ 13325-3  
 KAUKOLÄMPÖLINJAN ERISTYS DETALJI 1 IN/IJ 13325-5

Koordinaattijärjestelmä ETRS-GK22	Korkeusjärjestelmä N2000
KOHTEEN NIMI JA OSOITE <b>METSÄKULMANTIE KATUSUUNNITTELU PORI</b>	PIIRUSTUKSEN SISÄLTÖ <b>POIKKILEIKKAUKSET</b> Metsäkulmantie välillä Yyterin tasoristeys - Kokemäensaarentie
 Sweco Finland Oy Ilmalantori 4, 00240 Helsinki	SUUNN. B. Anwar TARK. A. Viitanen HYV. A. Soisalo
	TIEDOSTO Metsäkulmantie_su SUUNN. ALA PIIR N:O MUUTOS
22.12.2023	KTT IN/IJ 13325-4