

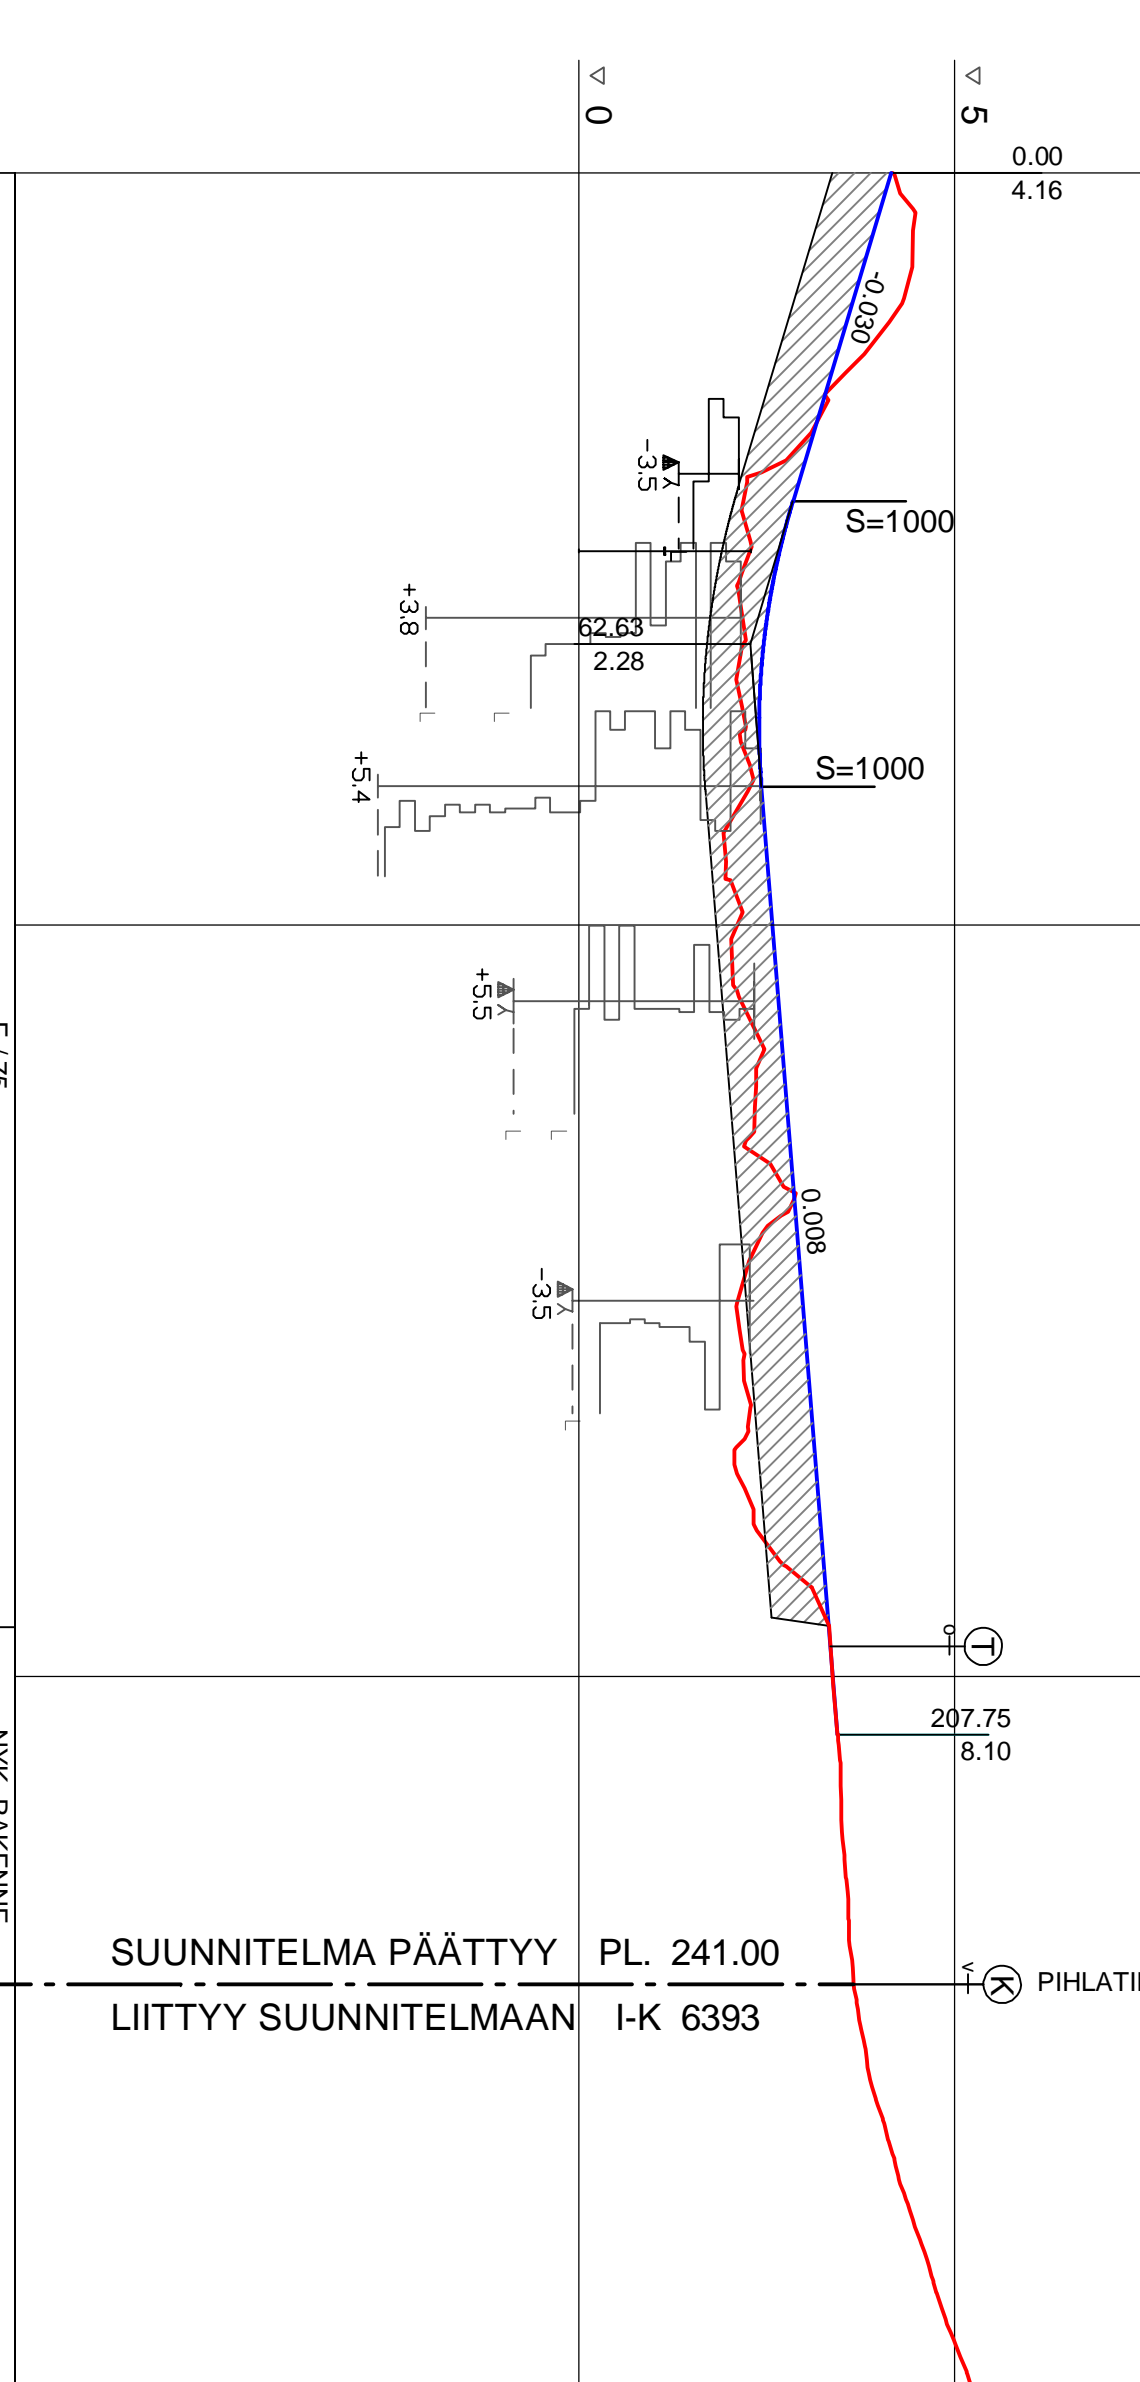


PITUUSLEIKKAUS 1:1000/1:100

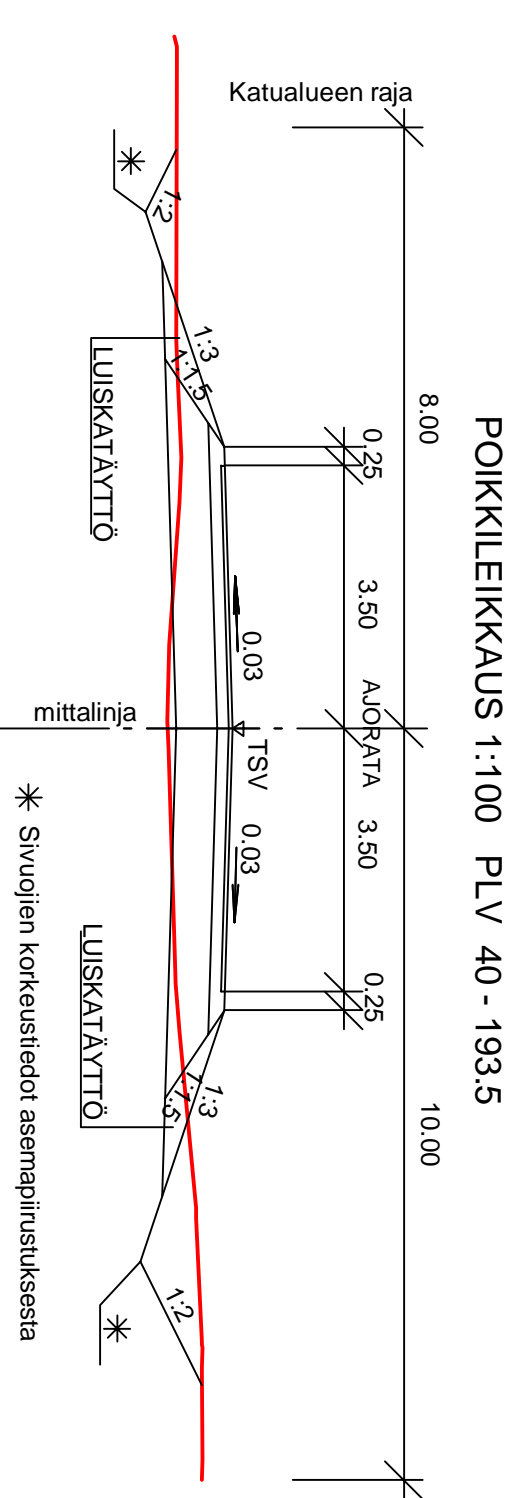

Päälystärakente		
Puikkeen perustamistapa		
Matka	43.64	37.98
Kaltevuus / Pyöristyssäde	-0.030	S=1000
Poikkileikkaus	126.13	0.008
Tasausviivan korkeus	4.16	
Maanpinnan korkeus	4.17	
Paalutus	0	
Kaarevuus	0.00	
Kaltevuus	0.00	

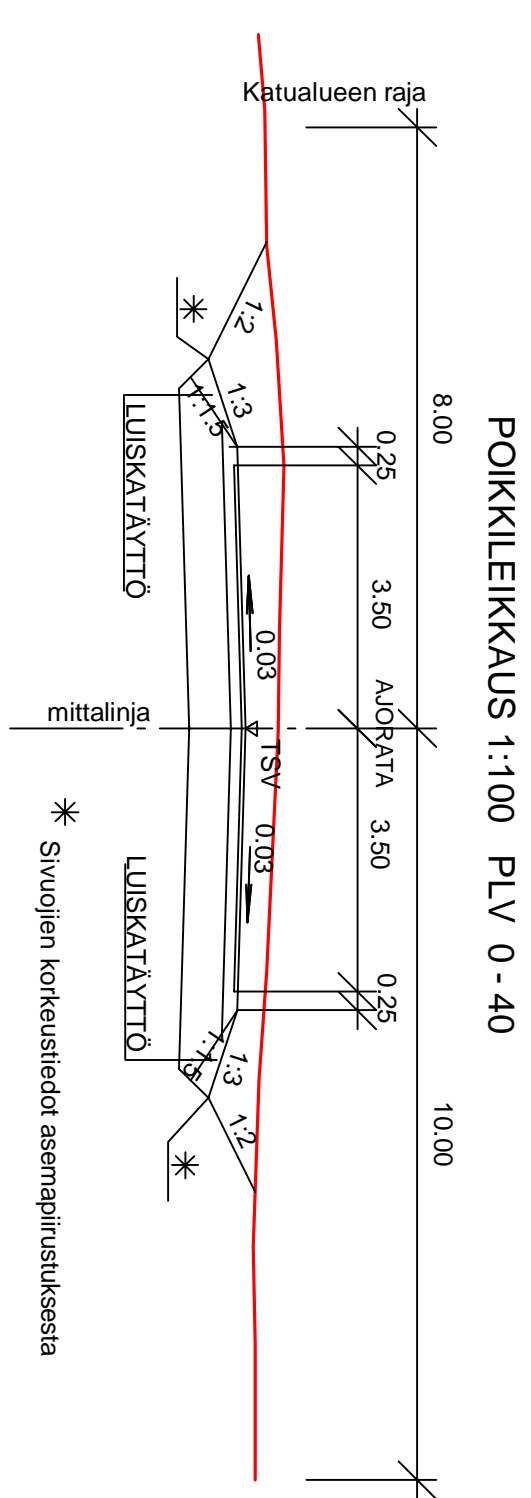

RAKENNE E/75  
 50 MM KULUTUSKERROS, AB16/120  
 150 MM KANTAVA/AKERROS, MURSKE 0-32 mm  
 550 MM JAKAVA/AKERROS, MURSKE 0-90 mm  
 SUODATINKANGAS N3  
 750 MM YHT.

PAALUVÄLI 193.5 - 241 SÄILYTETÄÄN NYKYISELLÄÄN

HYVÄKSYTTY  
 päivänä \_\_\_\_\_ kuuta \_\_\_\_\_  
 vuonna \_\_\_\_\_  
 Porin kaupunki  
 TEKNINEN LAUTAKUNTA

ASEMAPURUSTUS IN/UJ 12 758  
 PAALUTUSMITTAT IN/UJ R-asetalla

PIIR	30.9.2021	PORIN KAUPUNKI	TYÖMAAN TYÖNJOHTO ON VELVOITUNEN HANKKIMAAN TIEDOT KAAPELIEN JA JOHTIMIEN SUUNNISTIA
SUUN	30.9.2021	TEKNINEN TOIMIALA	
TARK		INFRA YKSIKÖ / INFRAOHTAMINEN	
VAHV		MUSTALAMMENTIE PLV.0 - 241	
ETRS-GK22		PITUUS- JA TYYPPIPOIKKILEIKKAUKSET	
N2000		MITTAKAAVA 1:1000/1:100, 1:100	PIIR. NO IN / UJ 13 146