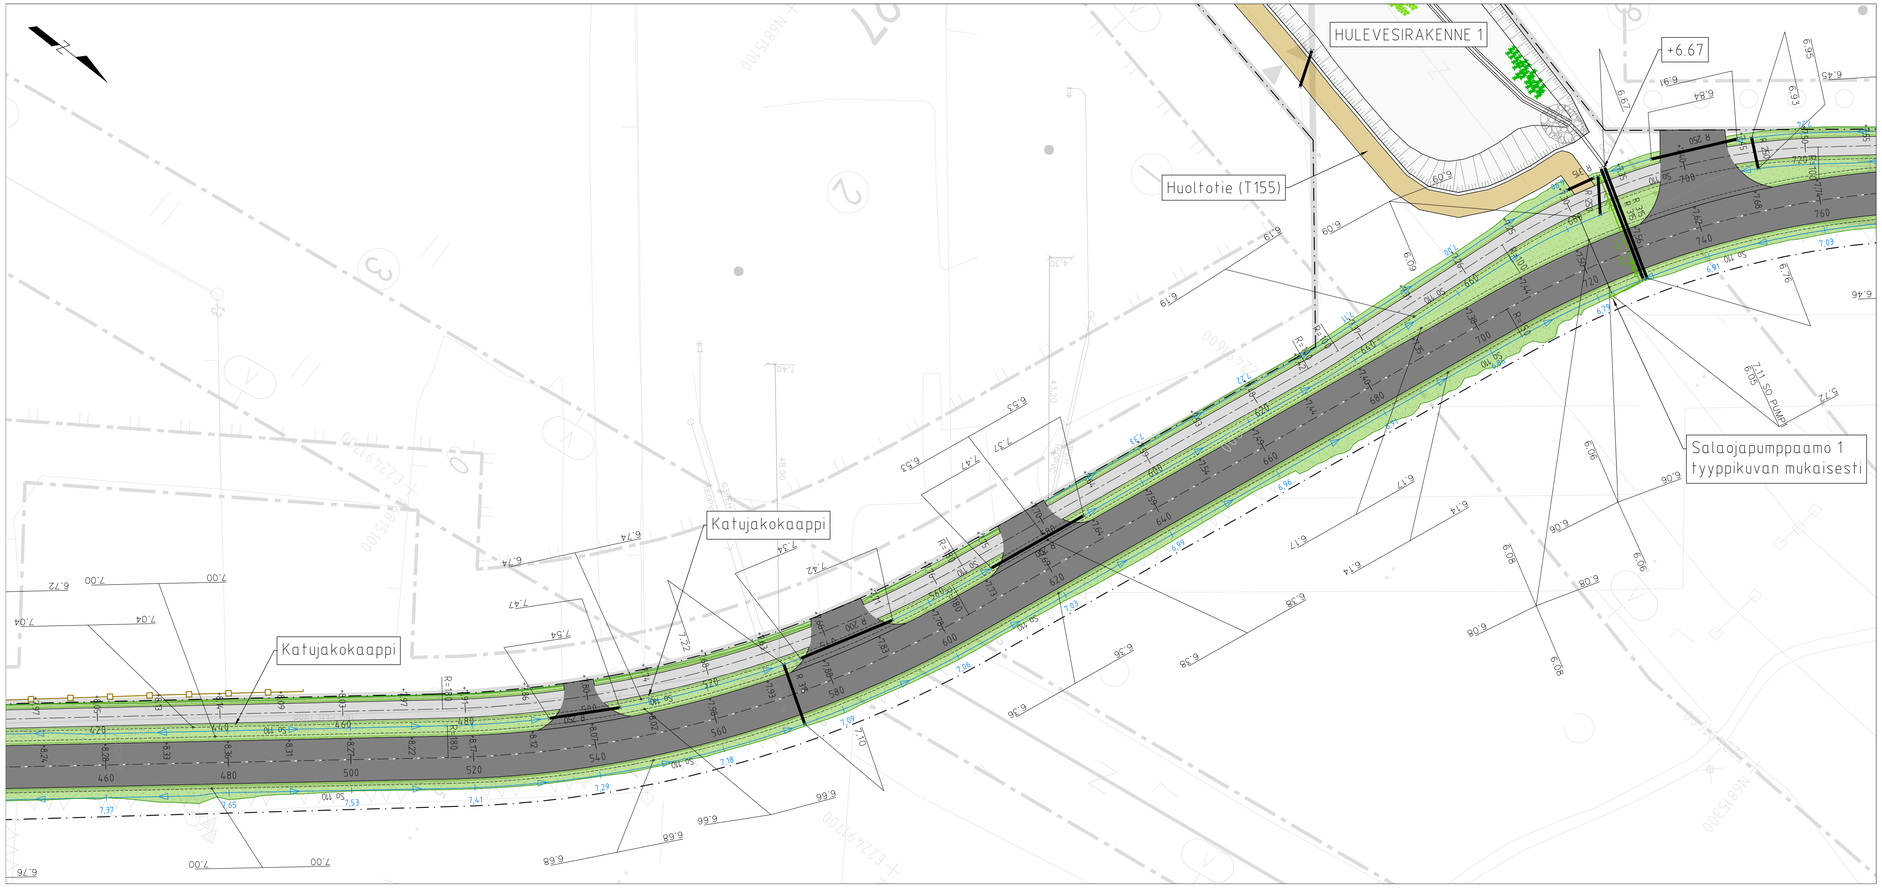


MERKINNÄT

- Katualueen raja

KORKEUDET JA KUIVATUS

- Nyk. hulevesi
- Nyk. jätevesi
- Nyk. vesijohto
- Painanne, pohjan korko ja virtaussuunta
- Hulevesikaivo, ritiläkansi
- Suunniteltu hulevesi
- Rumpu
- SO pumppaamo ja paineviemäri
- Salaojaputki ja tarkastuskaivo

PINNOITTEET

- Ajorata, asfaltti
- Yhdistetty pyörä- ja jalkakäytävä, asfaltti

VARUSTEET JA KALUSTEET

- Nyk. aita

ISTUTETTAVA KASVILLISUUS

- Nurmi (erotuskaista, ojat, luiskat)

HYVÄKSYTTY

___päivänä___._____kuuta
vuonna_____

Porin kaupunki
TEKNINEN LAUTAKUNTA

_____

_____

Merkki	Muutos	Pvm	Suunnittelija	Hyväksyjä

Koordinaattijärjestelmä	ETRS-GK22	Korkeusjärjestelmä N2000	Mittakaava 1:500
Kaupunginosa Kartano			
Hanketunnus 30117	Hanke Mäkipuistontien rakennussuunnitelma		
Kohde Mäkipuistontie			
Suunnitteluvaihe	Asiakirjatyyppi Katu- ja rakennussuunnitelma		
Aihe			
Asiasisältö Asemapiirros			

Maveplan Oy
Puijonkatu 14 LH 7
70111 Kuopio
puh. 044 556 9186

Porin kaupunki
Tekninen toimiala
PL 121
28101 Pori

Suunnittelija	Leevi Kettunen	Suunnitteluttaja	Jari Lehesvuori
Projektipäällikkö	Sanna Pitkänen	Pvm 30.4.2026	Piir.nro 13589 / 3
Piir.nro (konsultti)	30117/AP2		