


KUIVATUS

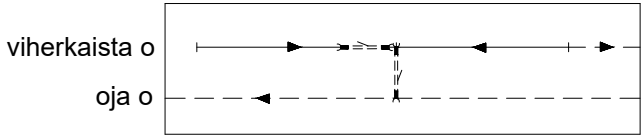

▽ 10

▽ 5

▽ 0

Päällysrakenne

Poikkileikkaus

Vesijohto

Jätevesi putken laatu

Kaltevuus / Vesijuoksu

Sadevesi putken laatu

Kaltevuus / Vesijuoksu

Matka

Pituus / kaltevuus

Nyk.

0.00	7.04	15.91	22.96	28.53	35.57	41.98	47.75	52.88
	-0.0019			0.0002		0.0036		

Tasausviivan korkeus

Nyk.

5.36	5.33	5.31	5.30	5.31	5.31	5.34	5.38
------	------	------	------	------	------	------	------

Maanpinnan korkeus

Paalutus

0	7.04	15.33	22.96	29.94	37.21	44.26	51.49	57.93	64.61	71.79
---	------	-------	-------	-------	-------	-------	-------	-------	-------	-------


Kaarevuus

Nyk.

Kaltevuus

Nyk.

POIKKILEIKKAUS 1:100 PL 26.85

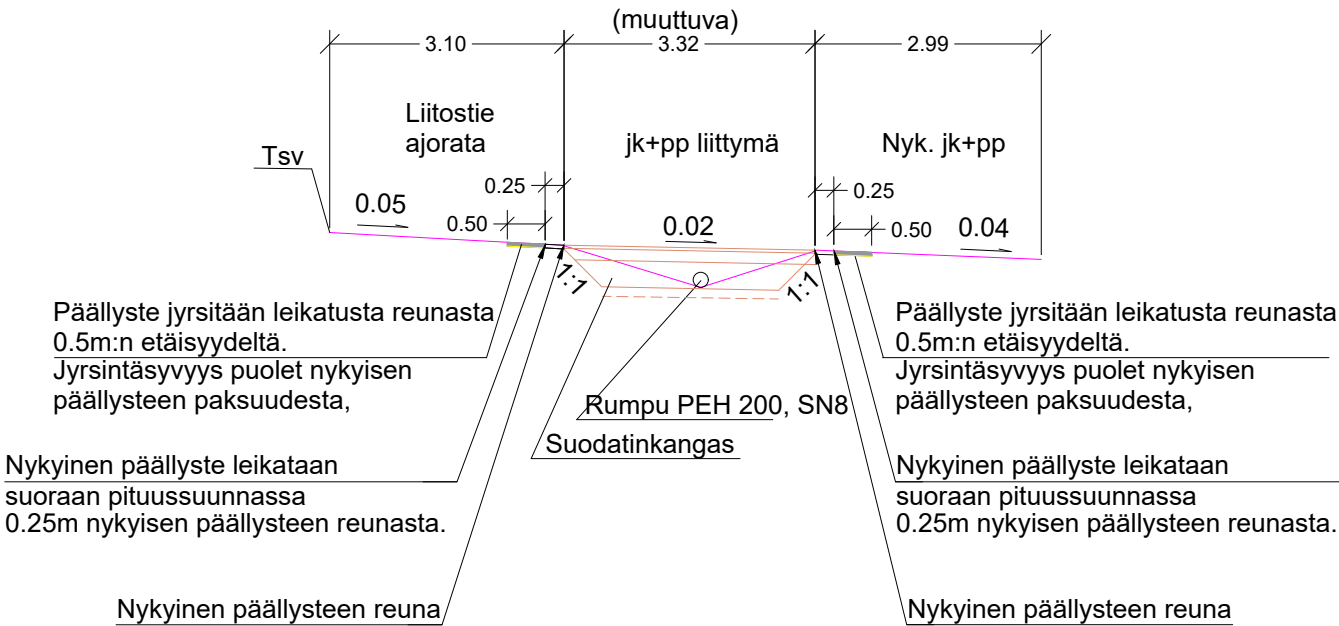

JK+PP LIITTYMÄ
RAKENNE E/54, KATULUOKKA 6

40 MM KULUTUSKERROS, AB 11/100
150 MM KANTAVAKERROS, MURSKE 0-32 mm
350 MM JAKAVAKERROS, MURSKE 0-90 mm
SUODATINKANGAS N3

540 MM YHT.

RAKENNEKERROKSET TARKISTETTAVA TYÖMAALLA
JA MUUTETTAVA VASTAAMAAN NYKYISTÄ (JKPP).

ASEMAPIIRUSTUS IN/IJ 13 471
PAALUTUSMITAT R-asemalla

			TYÖMAAN TYÖNJOHTO ON VELVOLLINEN HANKKIMAAN TIEDOT KAAPELIEN JA JOHTIMIEN SIJAINNISTA	
			PORIN KAUPUNKI	
KÄSIT	16.6.2025	Jouni Vuorenmaa	TEKNINEN TOIMIALA	
SUUN	16.6.2025	Jouni Vuorenmaa	INFRAYKSIKKÖ / INFRAJOHTAMINEN	
TARK			LIITOSTIE 6 JK+PP LIITTYMÄ	
TARK				
HYV	23.10.2025	LIIK. INS.		
VAHV			PITUUS- JA TYYPPIPOIKKILEIKKAUS KasLissu	
ETRS-GK22 N2000		MITTAKAAVA 1:1000/1:100, 1:100		PIIR N:O IN / IJ 13 472