


Isomäenpuisto

- ASFALTIPÄÄLLYSTEINEN AJORATA / ASFALTIPÄÄLLYSTEINEN JALKAKÄYTÄVÄ JA PYÖRÄTIE
- KIVITUHKAPÄÄLLYSTEINEN JALKAKÄYTÄVÄ JA PYÖRÄTIE
- BETONIKIVEYS, 278x138x80, HARMAA / PUNAINEN
- HULEKIVEYS
- GAALAKIVEYS, RUDUS, GRAFFIITTHIEKANRUSKEA
- NURMI, KASVUALUSTA 200mm
- HAVUPENSAAT
- LEHTIPENSAAT
- TURVA-ALUSTA JA TEKONURMI
- BETONINEN UPOTETTAVA VIISTETTY REUNAKIVI 560x170x300 mm, KORKEUS 3 CM, VÄRI HARMAA
- BETONINEN UPOTETTAVA REUNAKIVI 560x170x300 mm, KORKEUS 12 CM, VÄRI HARMAA
- GRANIITTINEN REUNAKIVI, TASOON ASENNETTU, VÄRI HARMAA
- GRANIITTINEN REUNAKIVI, KORKEUS 12 CM, VÄRI HARMAA
- GRANIITTINEN REUNAKIVI, KORKEUS 12 CM, VÄRI PUNAINEN
- REUNATUETON AJORADAN / JALKAKÄYTÄVÄN JA PYÖRÄTIEN REUNALINJA (PÄÄLLYSTEEN REUNA)
- MATERIAALIRAJA VÄLIKAISTA / PARKKIPAIKKA / EROTTELUKAISTA
- LIITO-ORAVIEN HAVAINNOT 2024
- NYK. VESIOHTO
- NYK. JÄTEVESIVIEMÄRI
- NYK. HULEVESIVIEMÄRI
- POISTETTAVA PUU

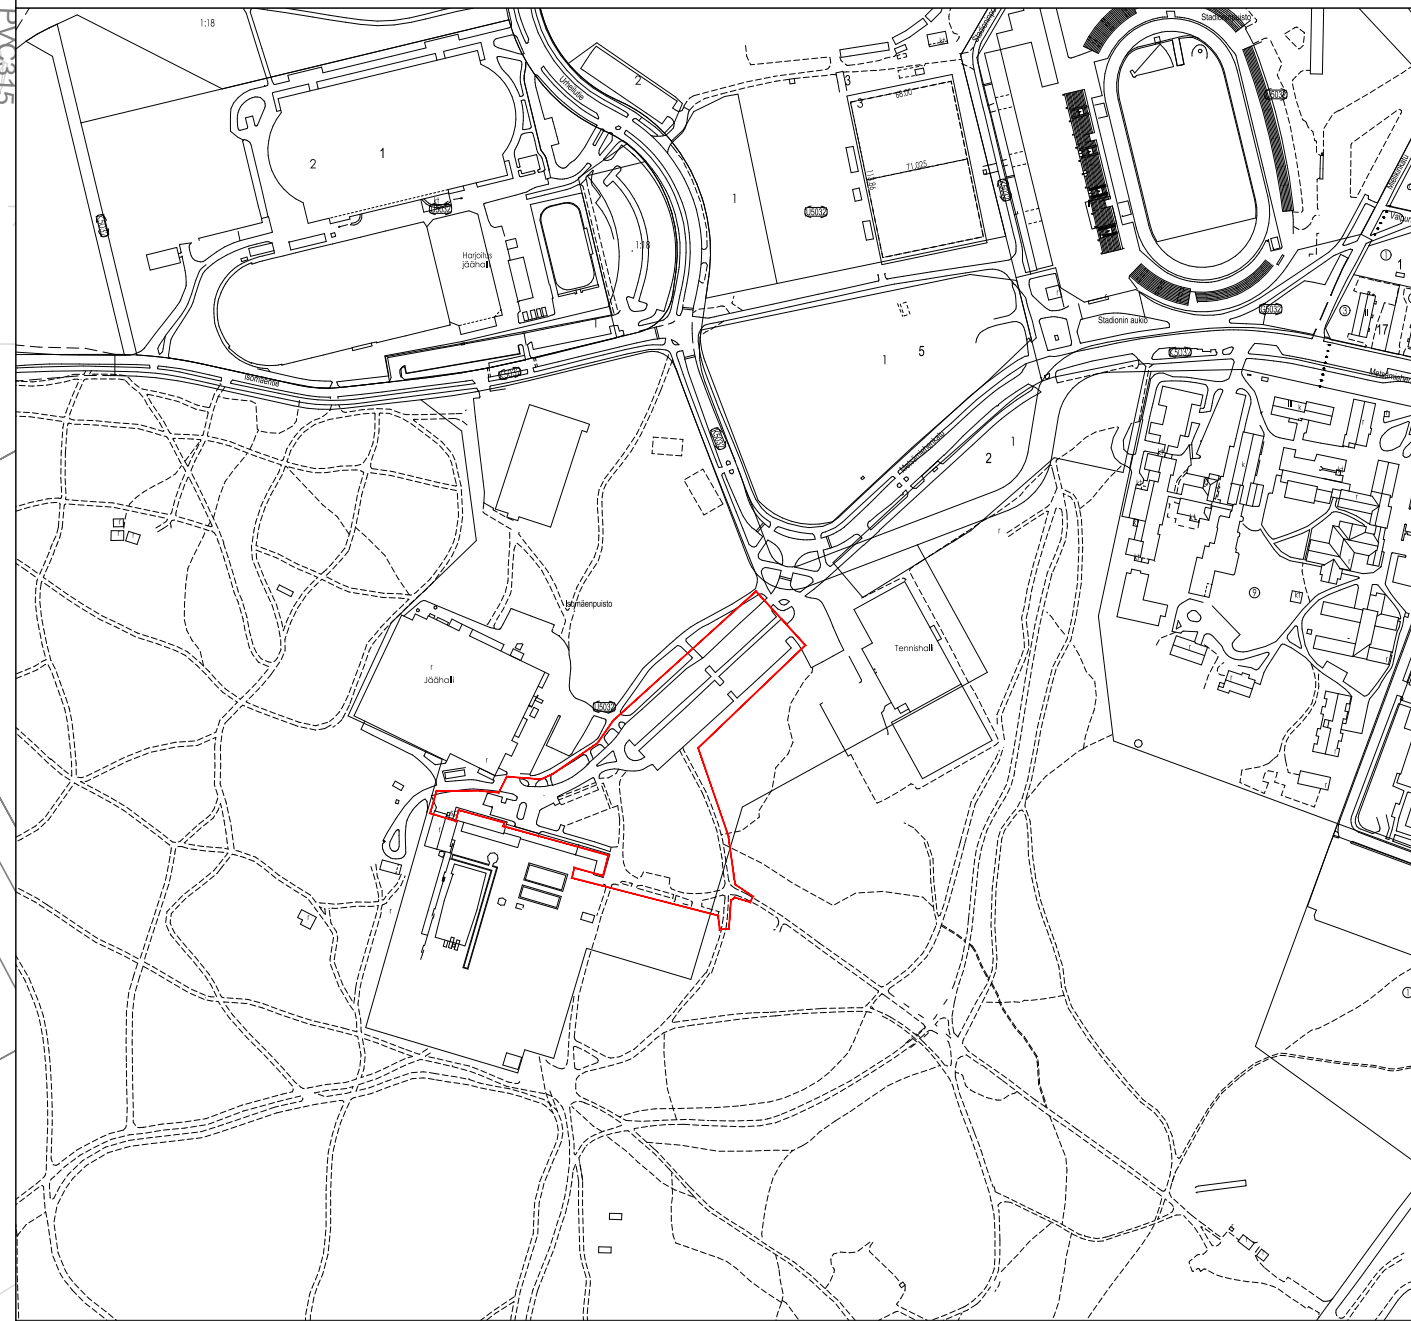

Liittyvät piirustukset:
INU 13 451-1
INU 13 451-2
INU 13 451-3
INU 13 451-4
INU 13 451-5
INU 13 451-6
INU 13 451-7
INU 13 451-8
INU 13 451-9
INU 13 451-10
INU 13 451-16
INU 13 451-17
INU 13 451-N

HYVÄKSYTTY
... päivänä ... kuuta
... vuonna ...
Pori kaupunki
TEKNINEN LAUTAKUNTA

Tässä suunnitelmassa on käytetty ETRS-GK22/N2000 taso- ja korkeuskoordinaatistoa

Kunta / kyla	Korttelit / tila	Tontit / Rnro	Viranomaisen merkintöjä
Rakennustoimipide	Piirustustila		
Rakennuskohteen nimi ja osoite	Piirustuksen sisältö	Mittakaava	
Pori Mauimalan aukio	Asemapiirustus	1:500	
Suunn. ala	Työno	Tiedosto	
Ramboll	Ramboll Finland Oy Kansliakatu 5 B 33100 Tampere puh. 020 755 611 www.ramboll.fi	RAK 1510086987 Piirustus IN/IJ 13 451-2	Muutos
Suunn. (nimi, tulkinto, allekirj.) Tuomas Hiltunen	Piir. TH	Hv. Maria Rautajoki	Pvm 22.5.2025