


J3

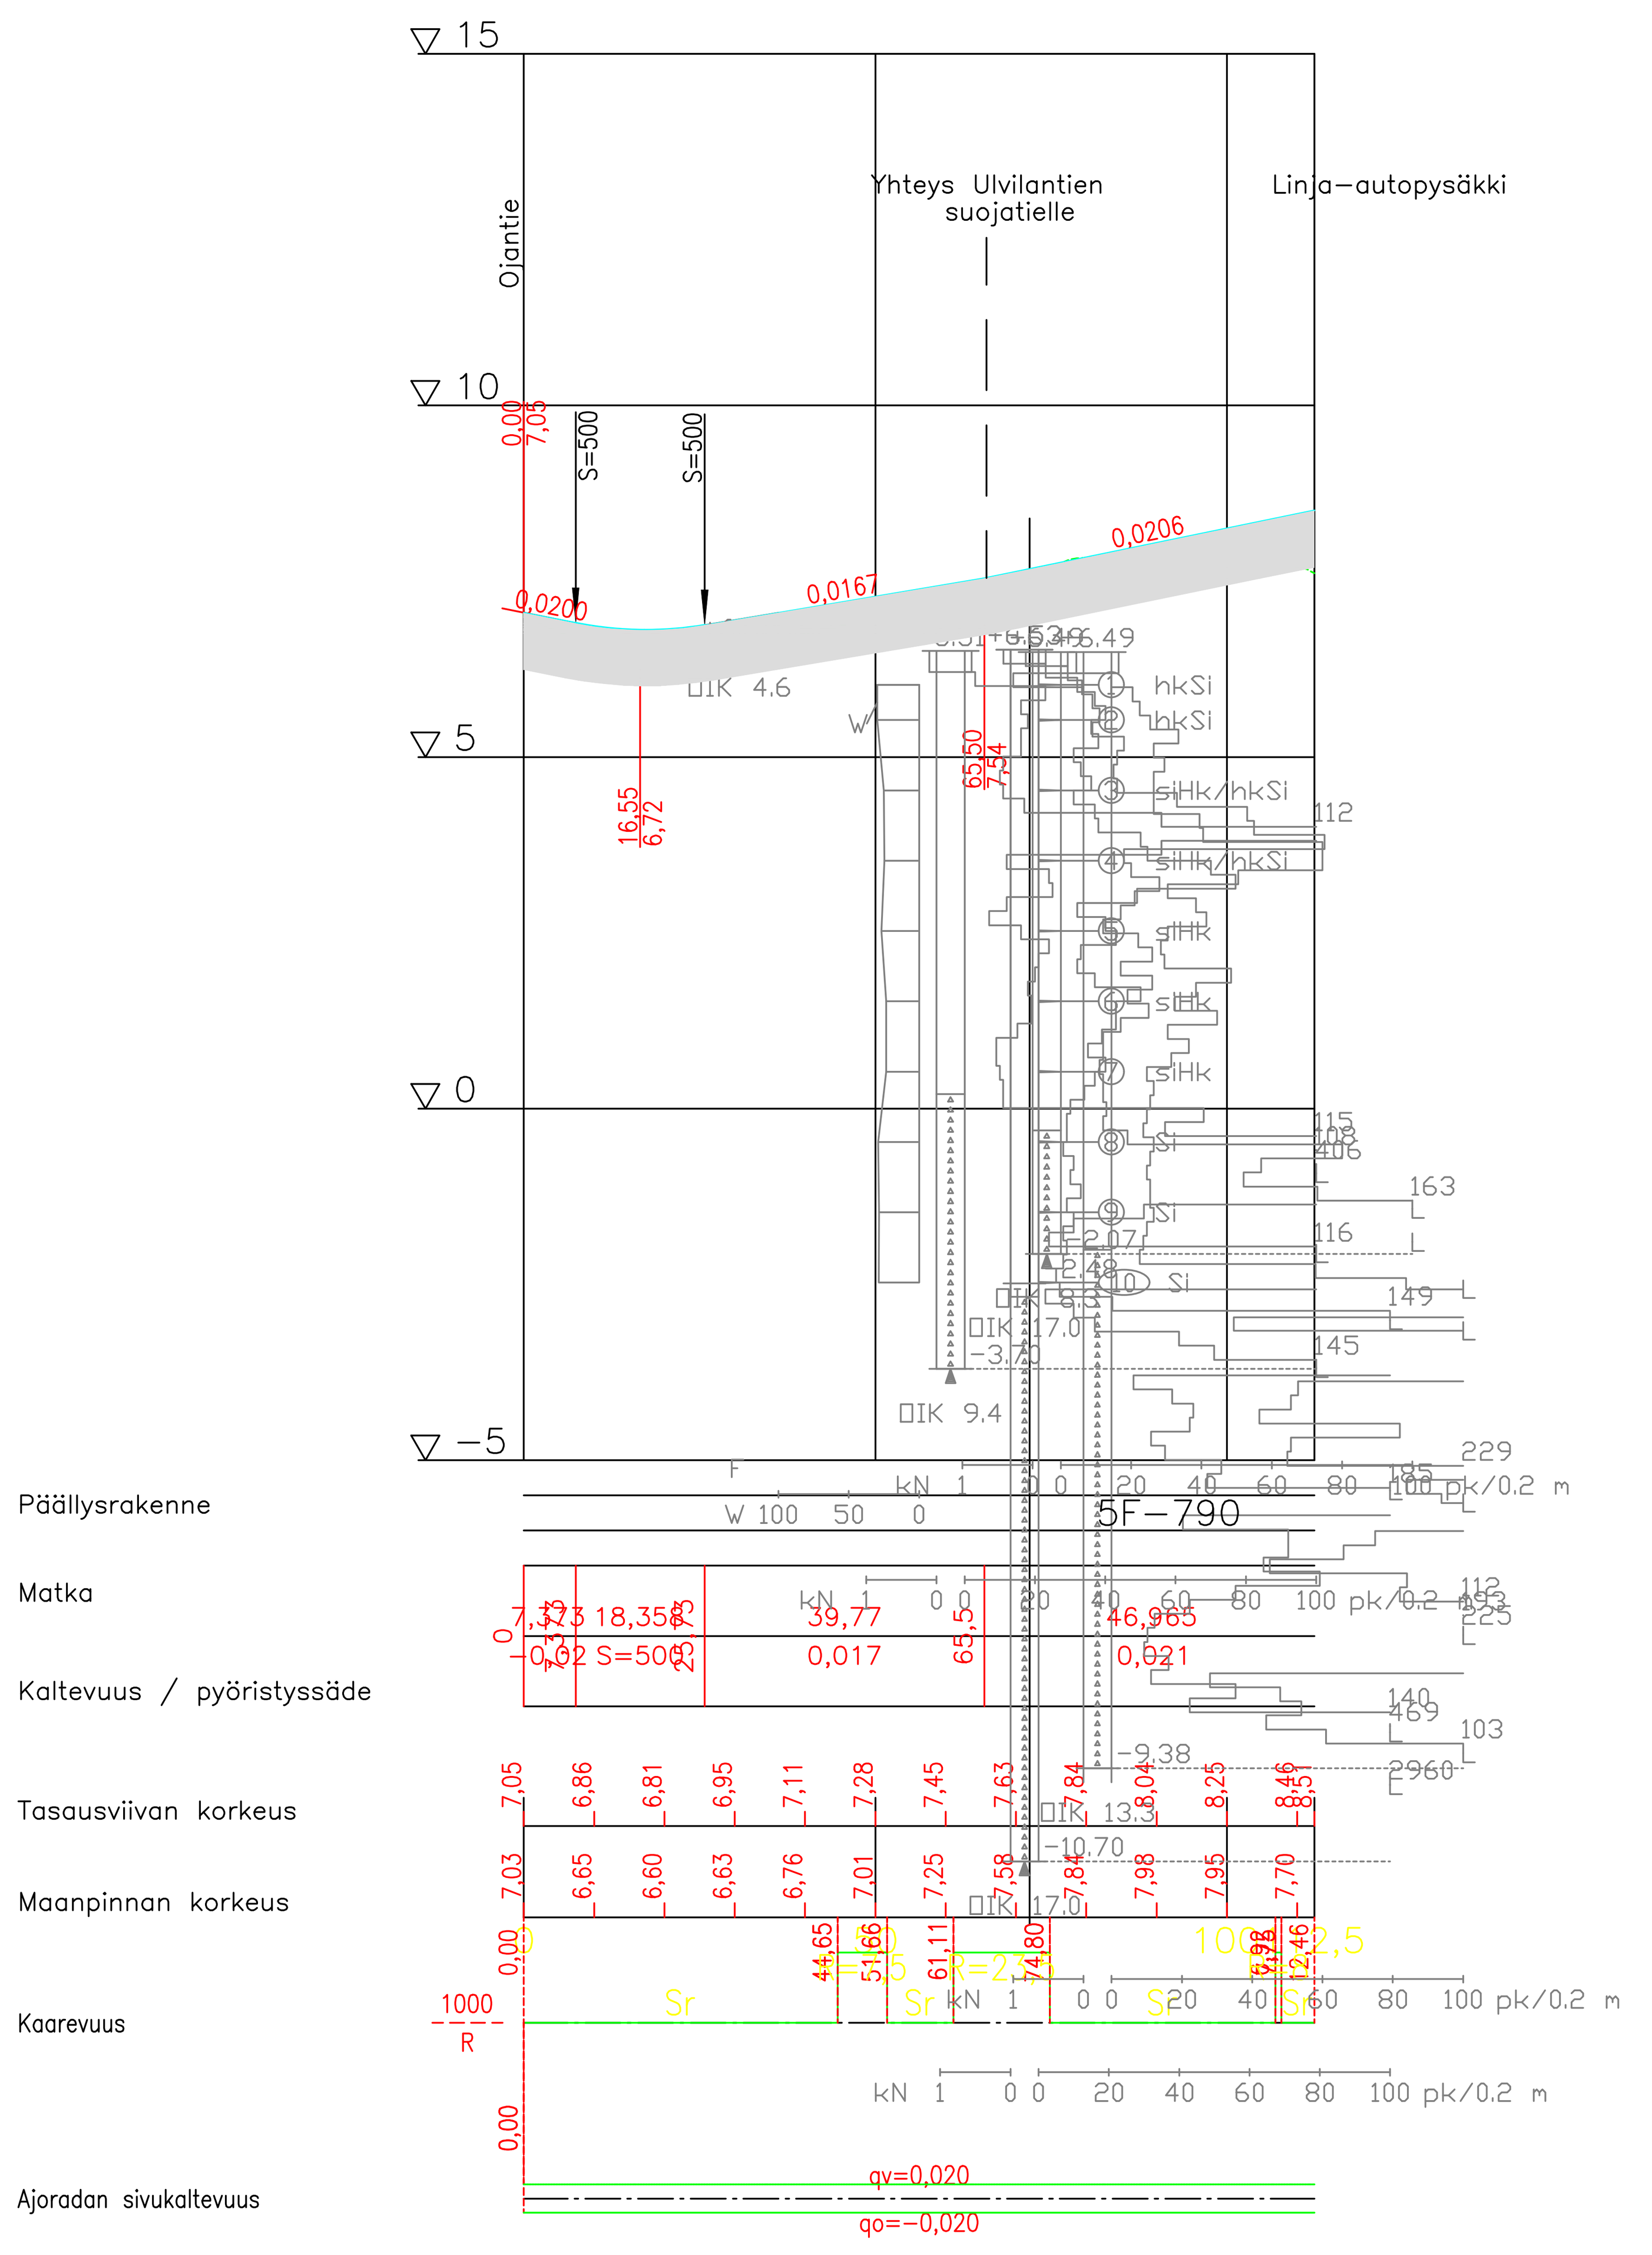


J3 PL=40
1:100

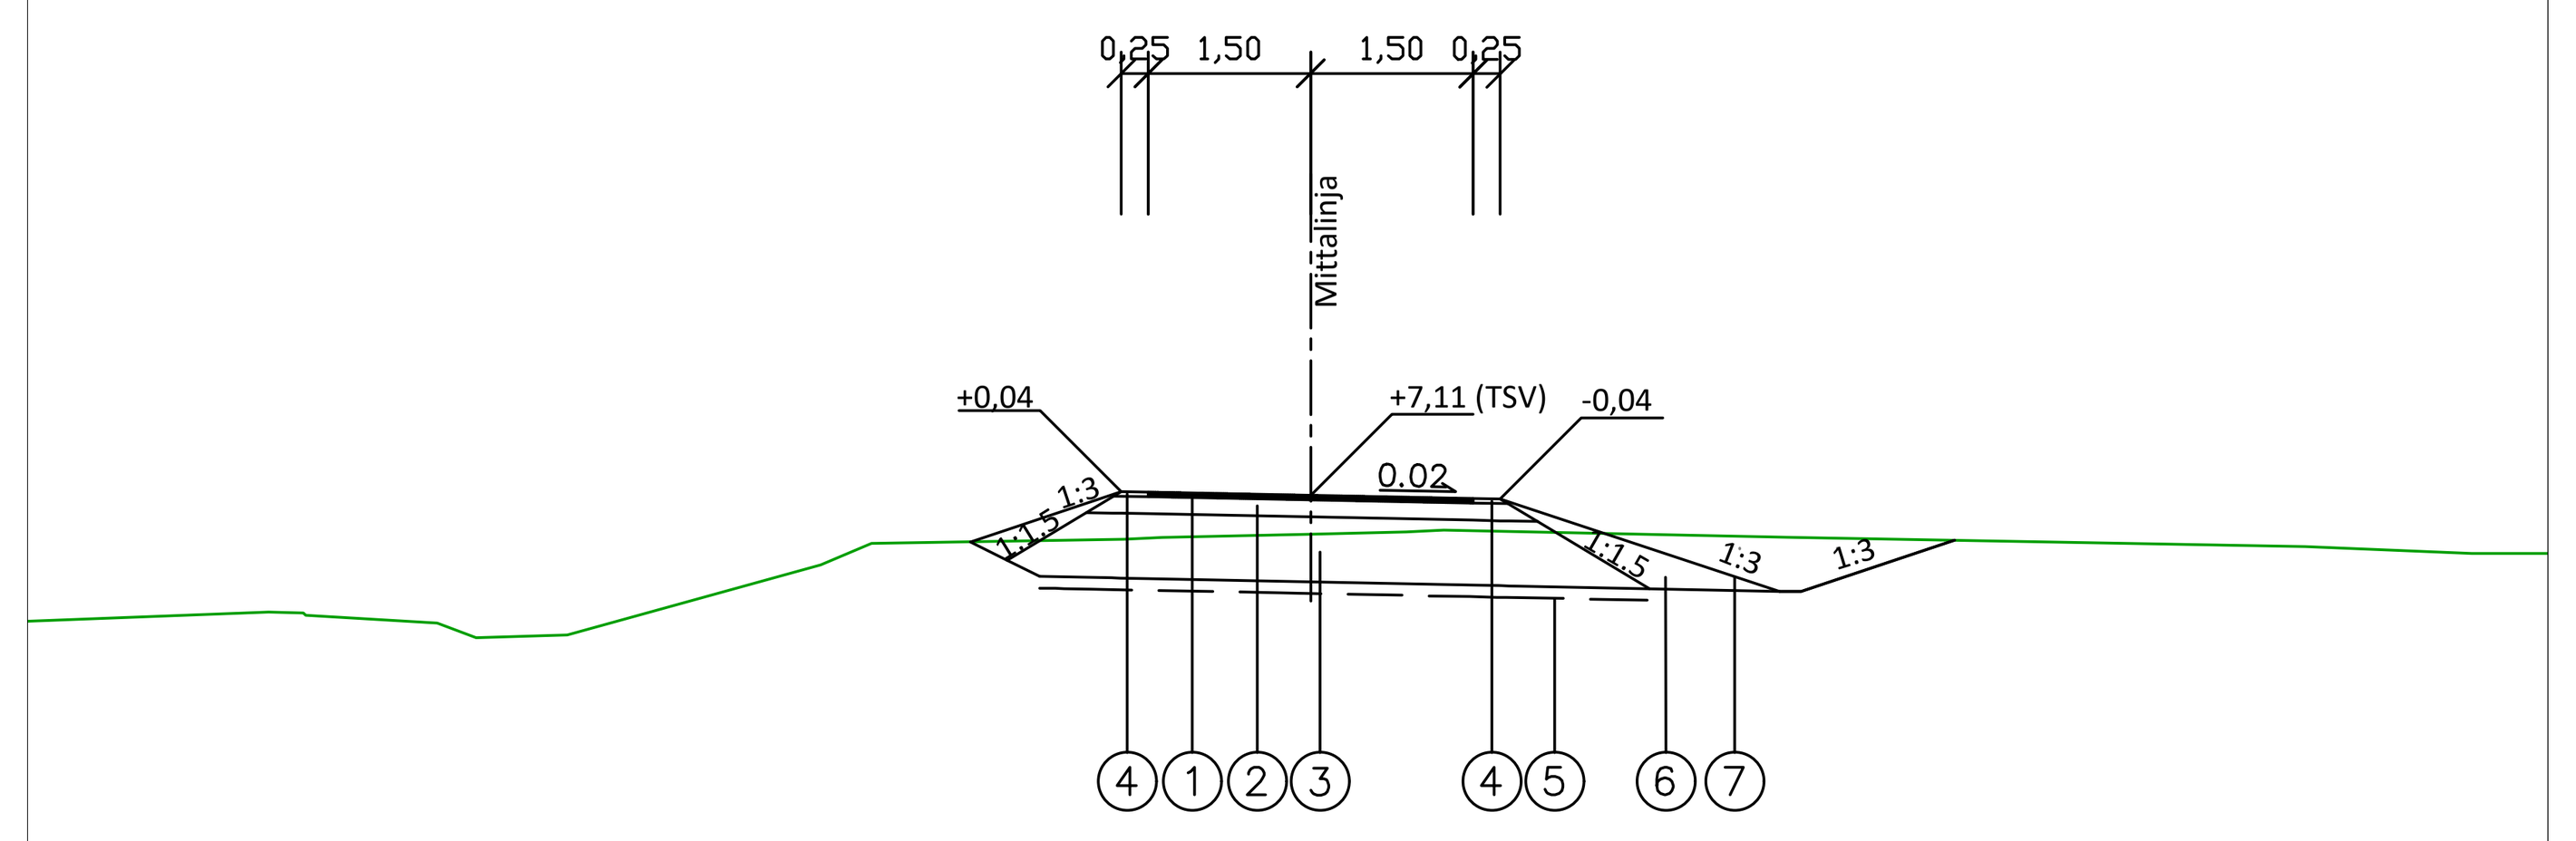

J4

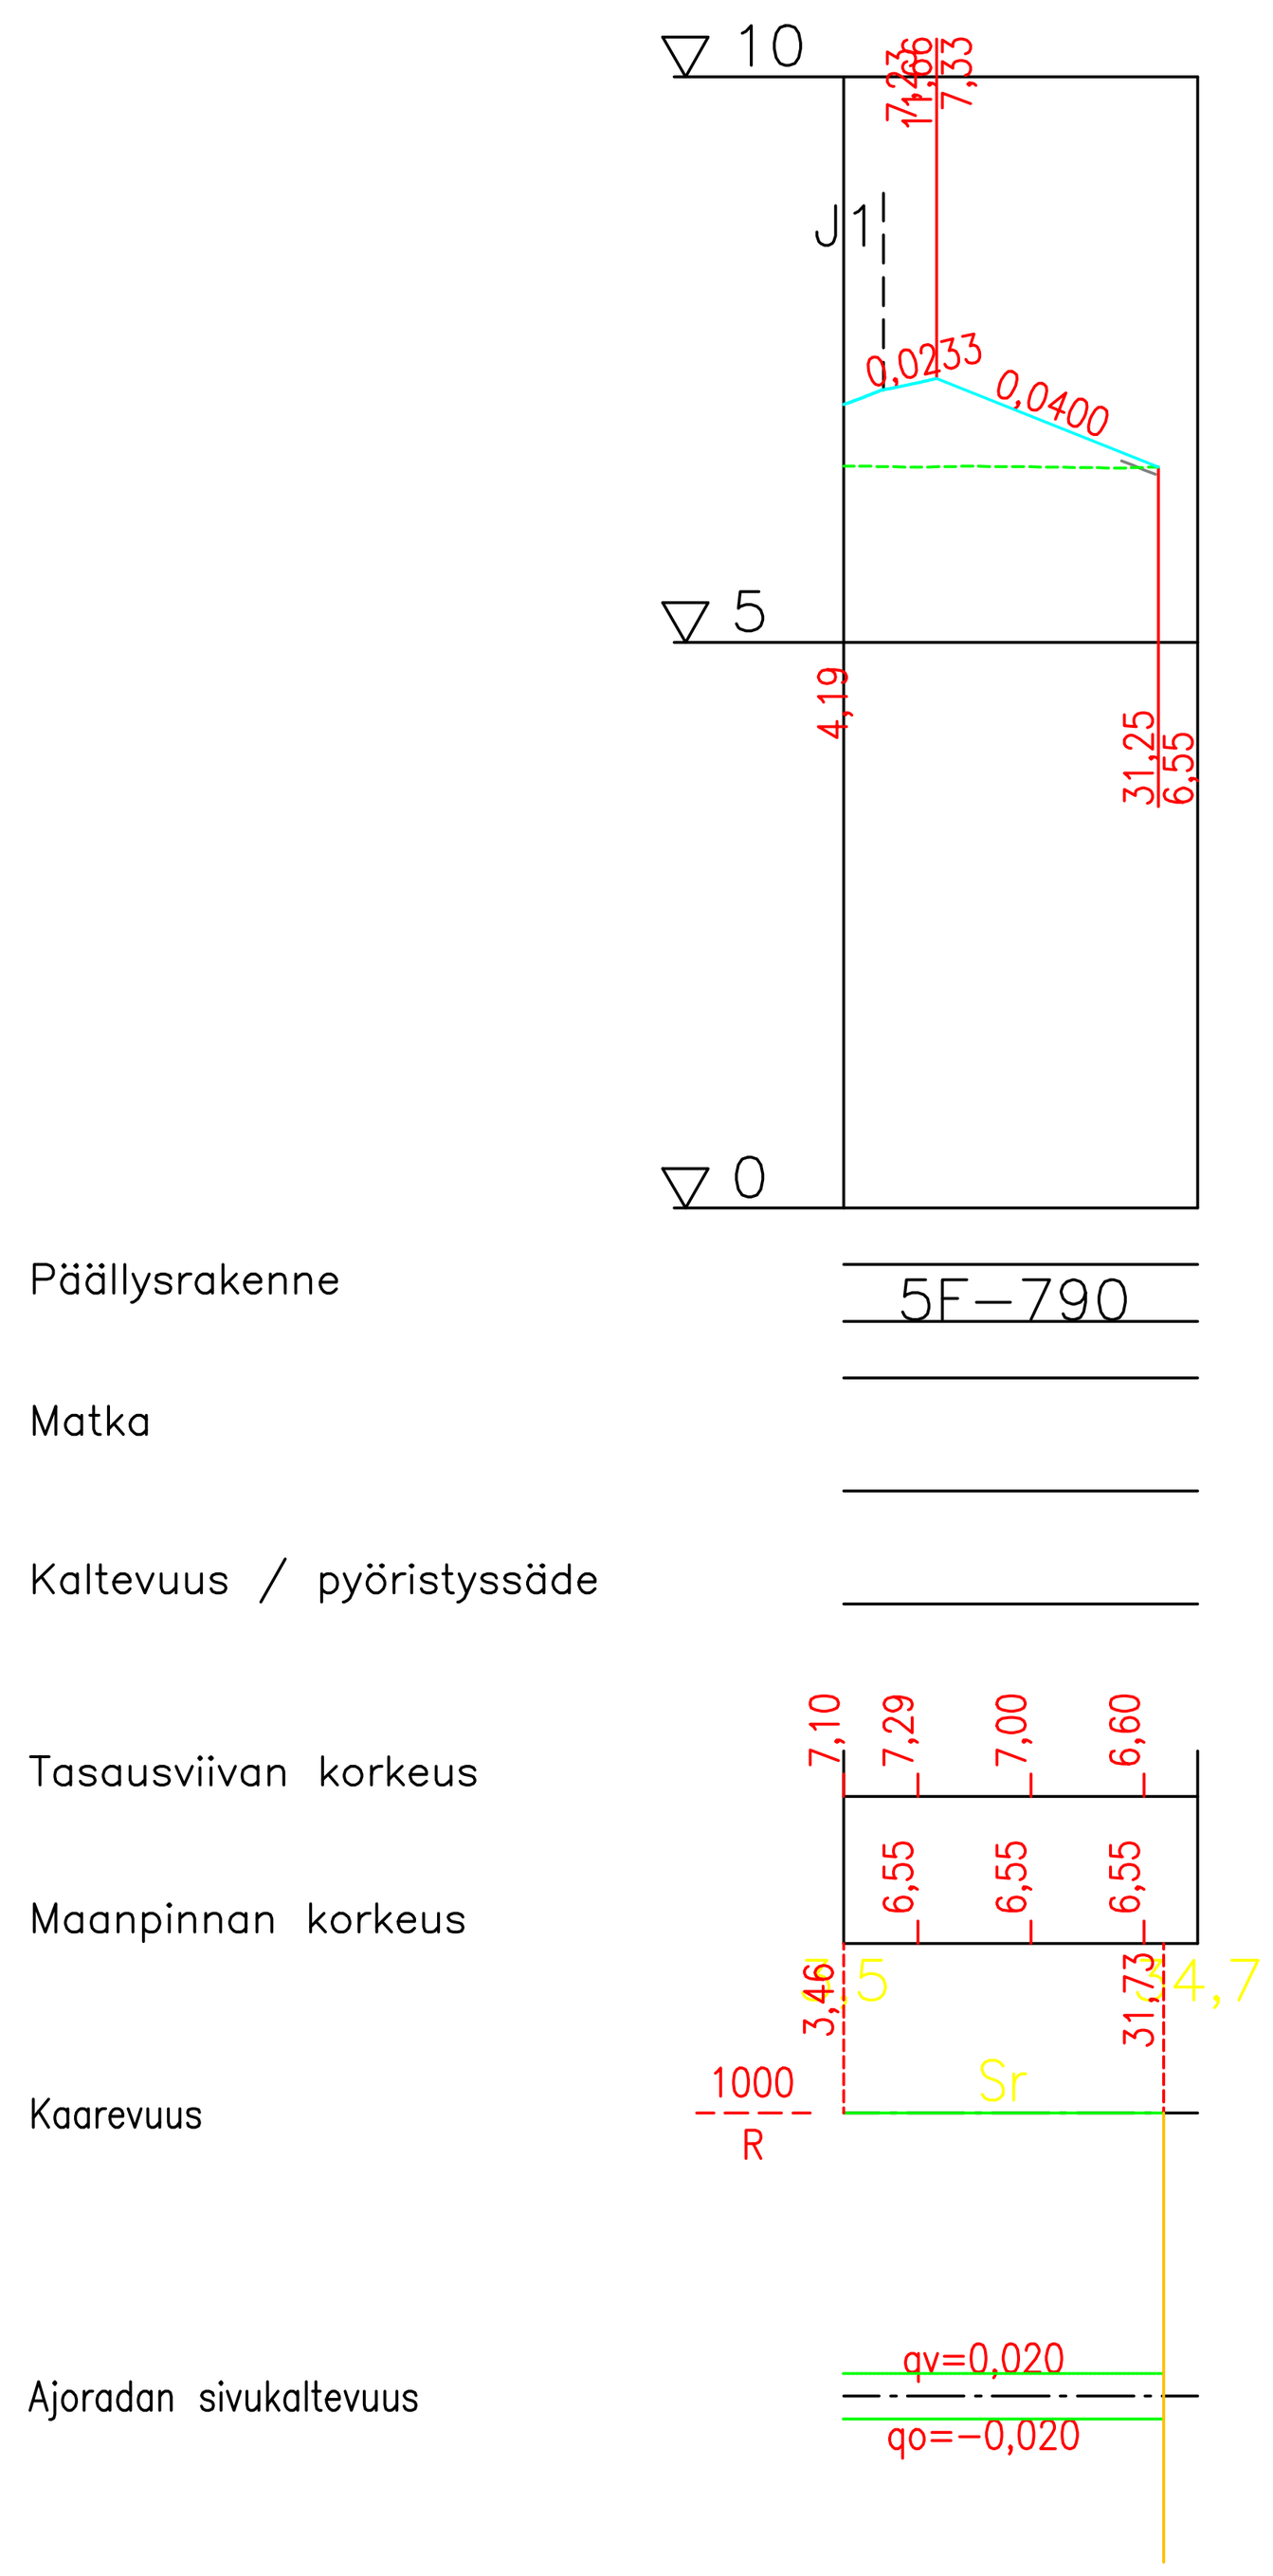


J4 PL=20
1:100

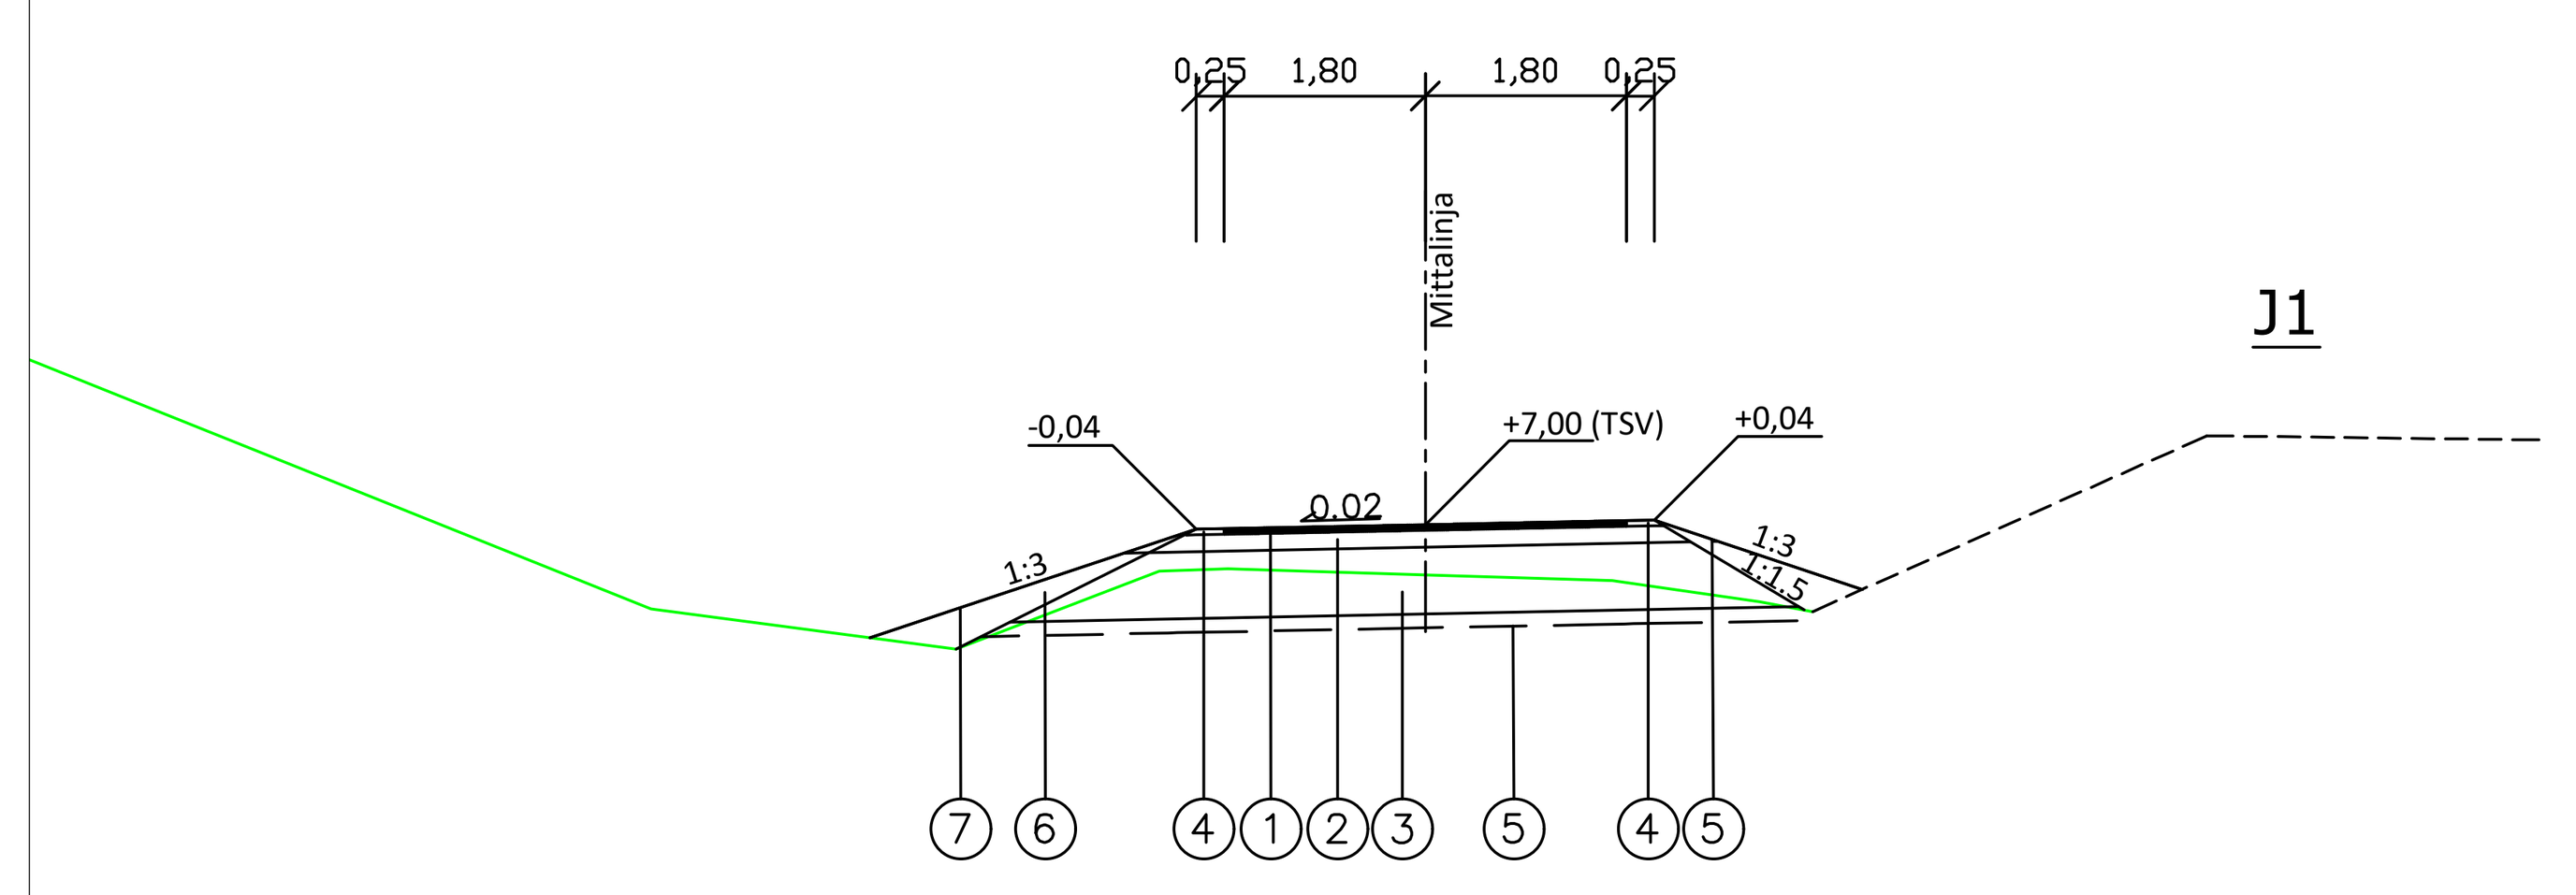

Katuluokka 6

	Suorite	Materiaali	Paksuus JKPP
1	AB 11/100	Asfaltti	40
2	Kantava kerros	KaM #0–32	150
3	Jakava kerros	KaM #0–63	600
4	Piennartäyte	KaM #0–16	
5	Suodatinkangas	N3	
6	Luiskatäyttö	E-luokan maata	
7	Nurmetusluokka	R3	
8	Kaide		
9	Pengerrys	E-luokan maata	
		Yhteensä	790

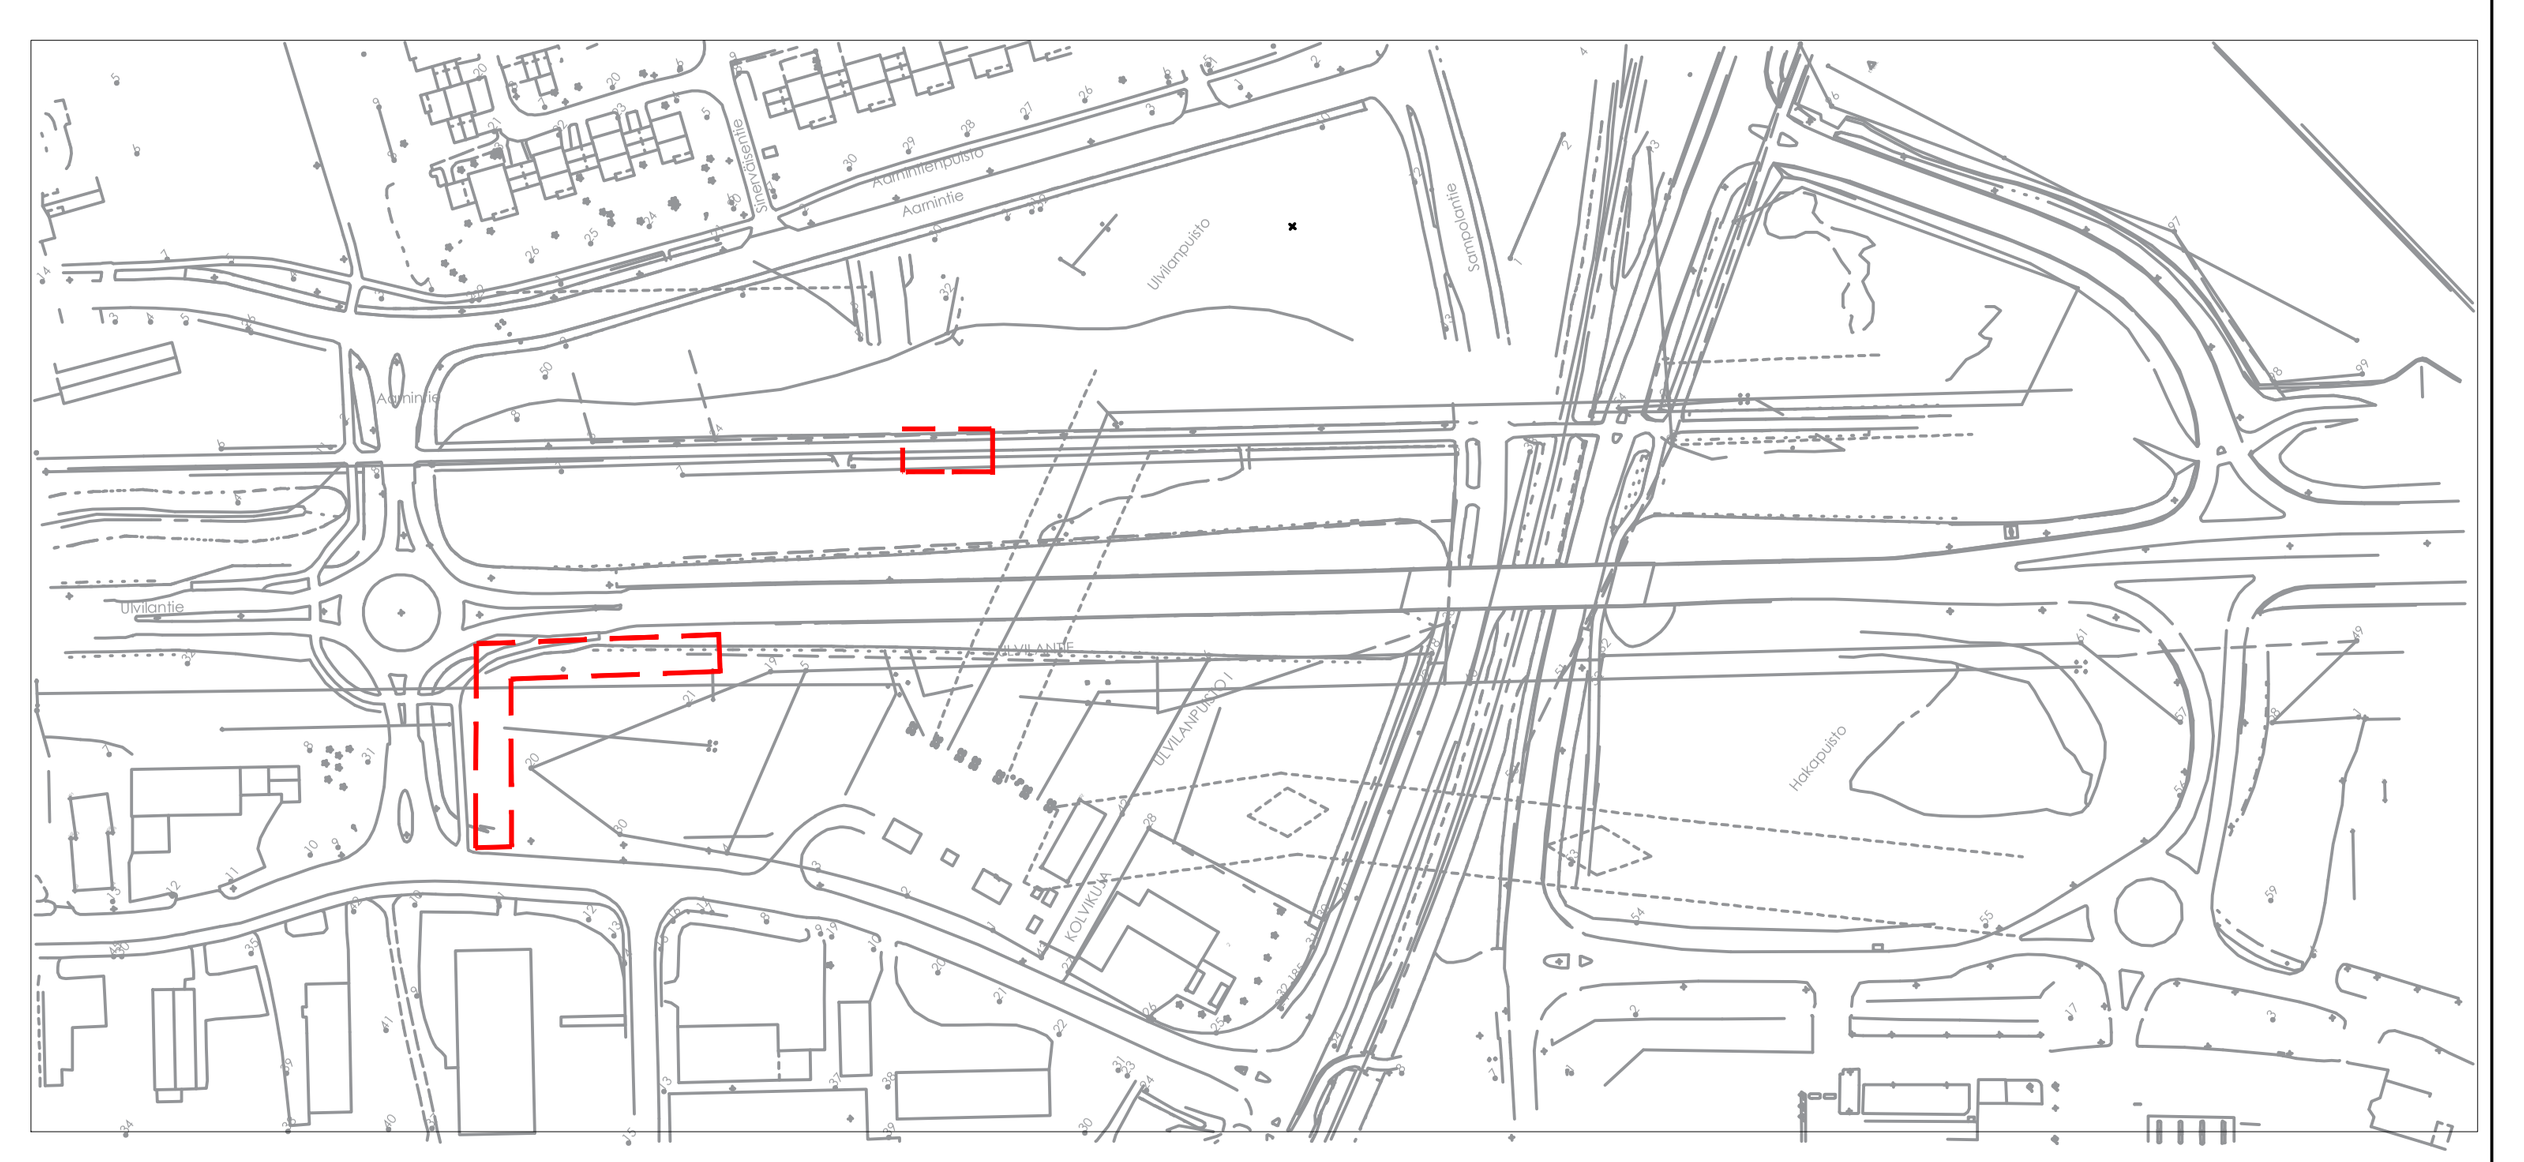

Koordinaattijärjestelmät:
Taso X,Y: ETRS-GK22 (EUREF-FIN)
Korkeus Z: N2000

Merkki/Pvm	Muutos	Suunn.	Tark.

Hankkeen nimi

Kadunrakennussuunnitelma

Piirustuksen sisältö

Ulvilantien jalankulku- ja pyöräväylä J3 ja J4
Pituusleikkaus, rakenteellinen tyyppipoikkileikkaus

Toimittaja

RAMBOLL | PORI

Pvm	Projektipäällikkö P.Tuominen	Pvm	Projektipäällikkö M. Pennanen
31.10.2026	Suunnittelija S. Kuupakko		Asiantuntija
Koordinaattijärjestelmä ETRS-GK22 Korjeusjärjestelmä N2000		Mittakaava 1:1000/1:100, 1:100	Piir.nro IN/IS 13525/25