



MERI-PORIN OSAYLEISKAAVA OTE

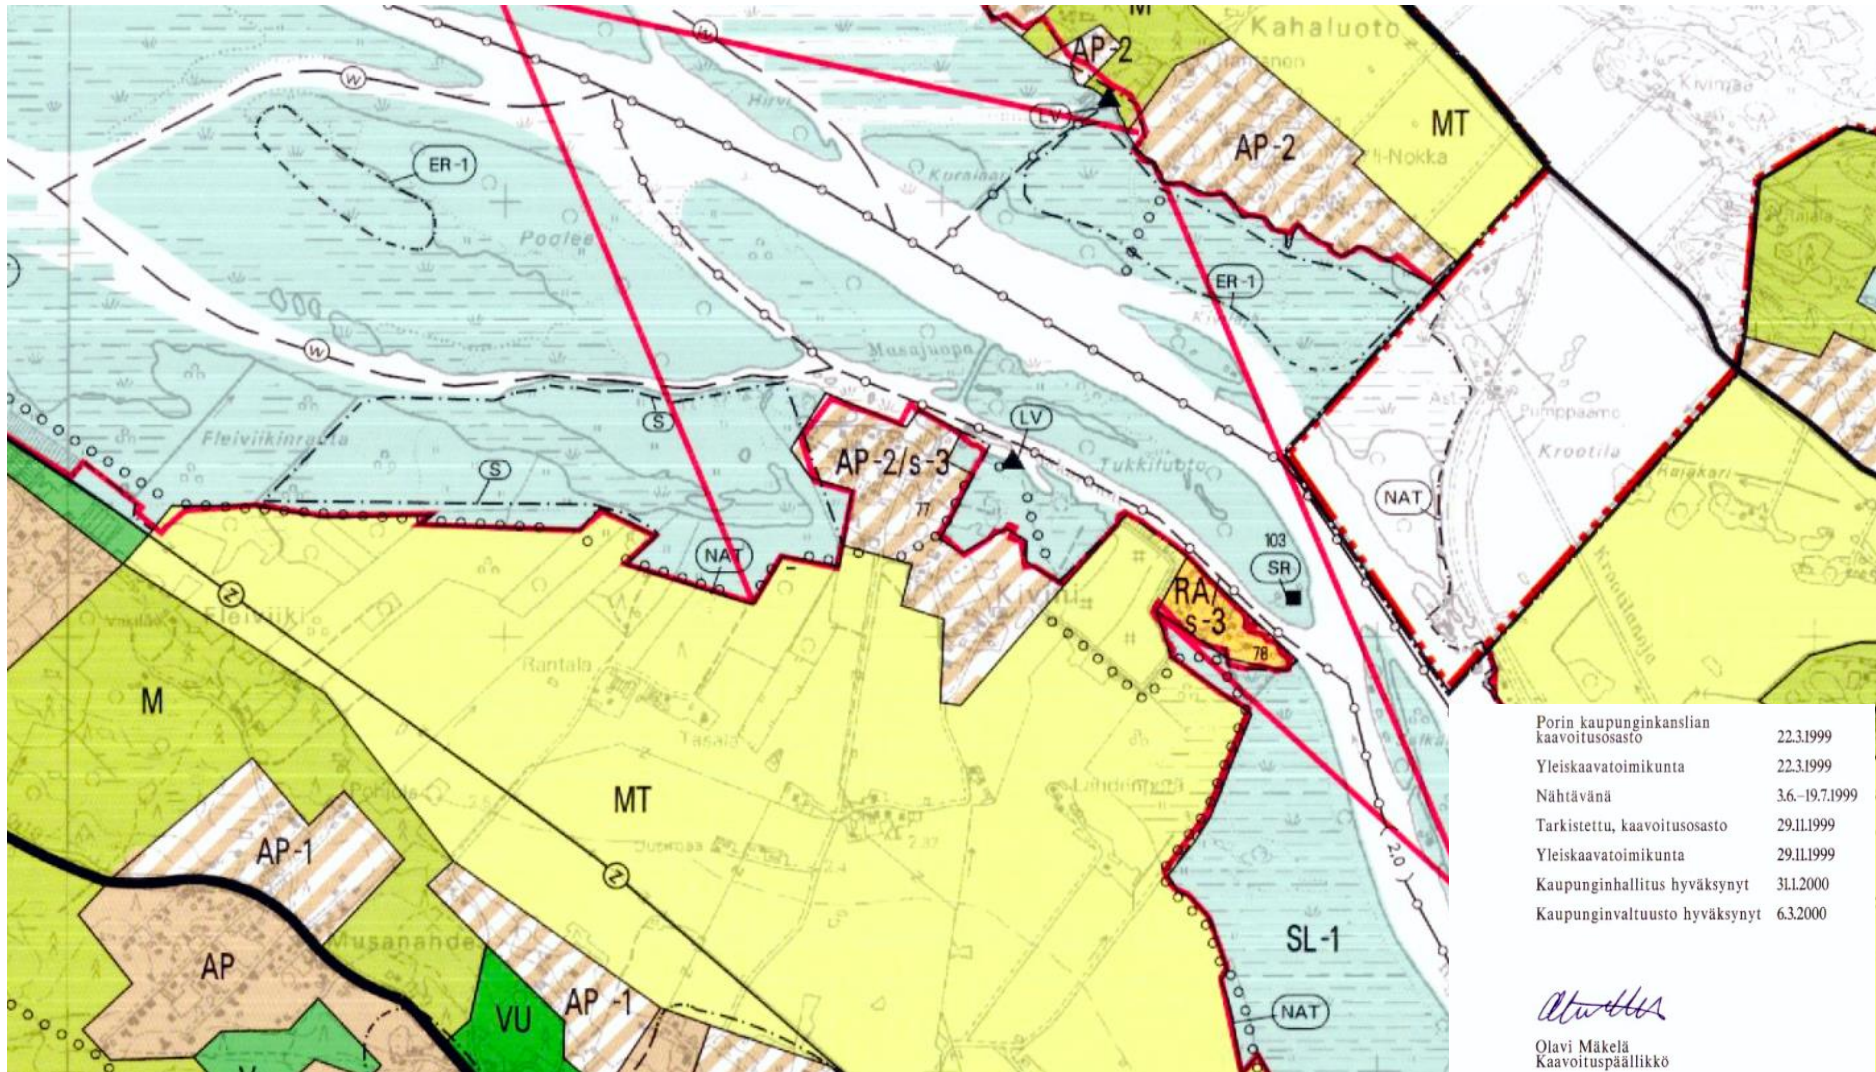

Porin kaupunginkanslian kaavoitusosasto	22.3.1999
Yleiskaavoitoimikunta	22.3.1999
Nähtävänä	3.6.-19.7.1999
Tarkistettu, kaavoitusosasto	29.II.1999
Yleiskaavoitoimikunta	29.II.1999
Kaupunginhallitus hyväksynyt	31.I.2000
Kaupunginvaltuusto hyväksynyt	6.3.2000

Olavi Mäkelä

Olavi Mäkelä
Kaavoituspäällikkö

 Osayleiskaava ei ole voimassa
tällä alueella.
THO 25.6.2001
KHO 8.3.2002